




- VERKLARING:**
- BESTAANDE SITUATIE**
- Bestaande situatie
  - Bestaande kadastrale grens
  - Bestaande inspectieput
  - Bestaande afvalcontainer
  - Inrit
  - Bestaande boom
- NEUWE SITUATIE**
- MATERIAALGREN
  - OPSLUITBAND 60x200
  - OPSLUITBAND 100x200
  - OPSLUITBAND 150x250
  - TROTTOIRBAND 130/150x250
  - DREMPEL
  - NEUWE INSPECTIEPUT
  - STRAATKOLK
  - TROTTOIRKOLK
  - INRITCONSTRUCTIE
  - RUBAAN
  - TROTTOIR
  - INRIT
  - PARKEREN
  - PARKEREN WATERPASSEREND
  - BESTAANDE BEPLANTING
  - NEUWE BEPLANTING
  - GAZON

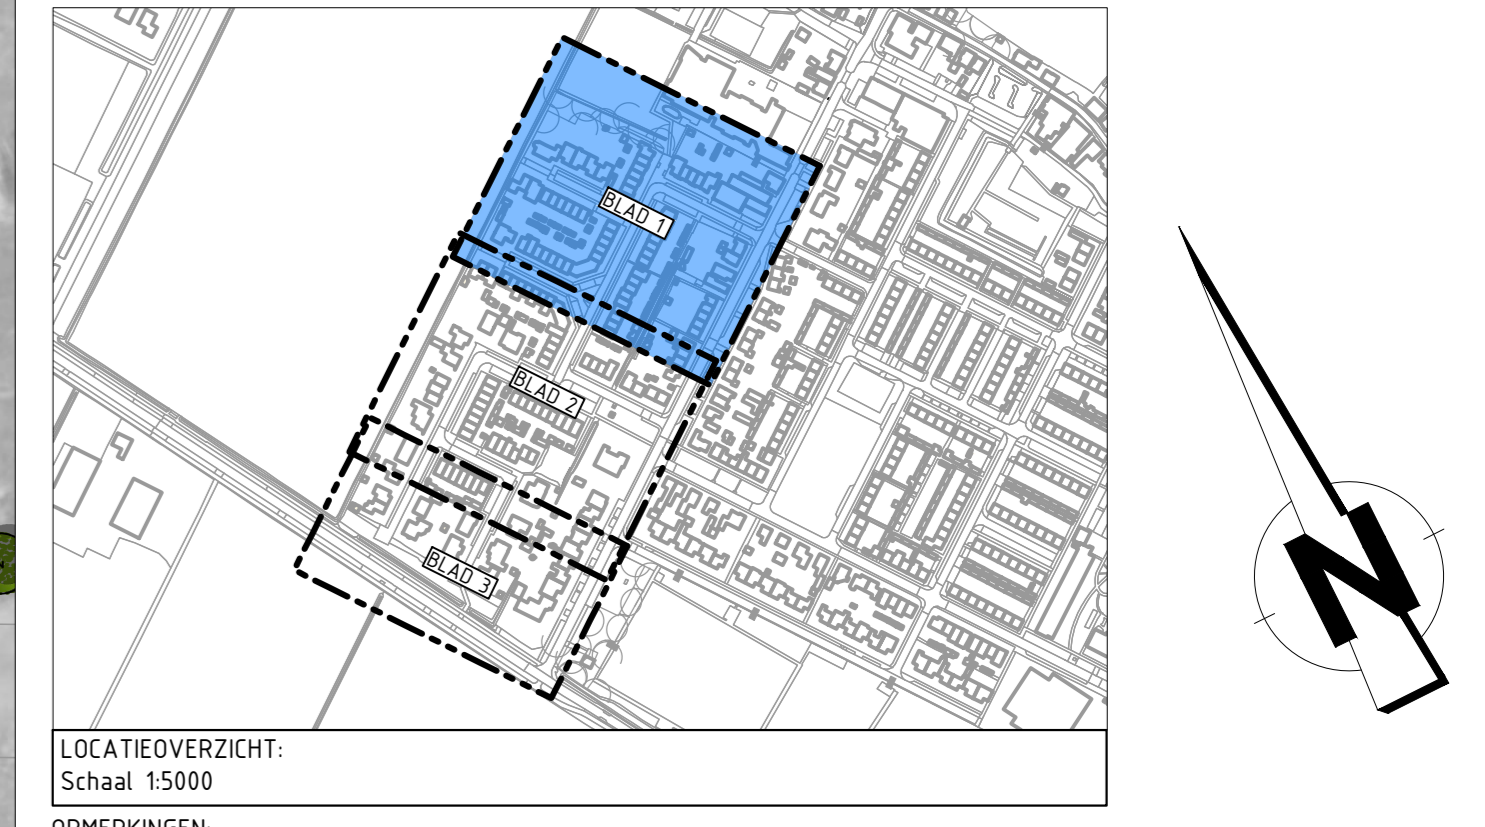

D-2	11-11-2022	Definitief versie 2	R.N.D. Weterings
D-1	03-12-2021	Definitief versie 1	R.N.D. Weterings
Version	Daar	Omschrijving	Geplaatst door
<b>Gemeente Drimmelen</b>			
Project Riioivervanging Grienderwerkerstraat e.o. te Lage Zwaluwe			
Definitief ontwerp   bovengrondse infra			
Geplaatst door R.N.D. Weterings	Projectnummer 21026010	Datum 11-11-2022	Formaat A0
Geplaatst door R.C.J. van Zitteren	Bestelnummer ---	Status Definitief-2	Schaal 1:200
in 3 bladen, bladnummer 1			Tekeningnummer <b>21026010-DO-01</b>

Deel 1  
Deel 2

Deel 1  
Deel 2