


- VERKLARING:**
- BESTAANDE SITUATIE**
- Bestaande situatie
 - Bestaande kadastrale grens
 - Bestaande inspectieput
 - Bestaande afvalcontainer
 - Inrit
 - Bestaande boom
- NEUWE SITUATIE**
- MATERIAALGREN
 - OPSLUITBAND 60x200
 - OPSLUITBAND 100x200
 - OPSLUITBAND 150x250
 - TROTTOIRBAND 130/150x250
 - DREMPEL
 - NEUWE INSPECTIEPUT
 - STRAATKOLK
 - TROTTOIRKOLK
 - INRITCONSTRUCTIE
 - RUBAAN
 - TROTTOIR
 - INRIT
 - PARKEREN
 - PARKEREN WATERPASSEREND
 - BESTAANDE BEPLANTING
 - NEUWE BEPLANTING
 - GAZON

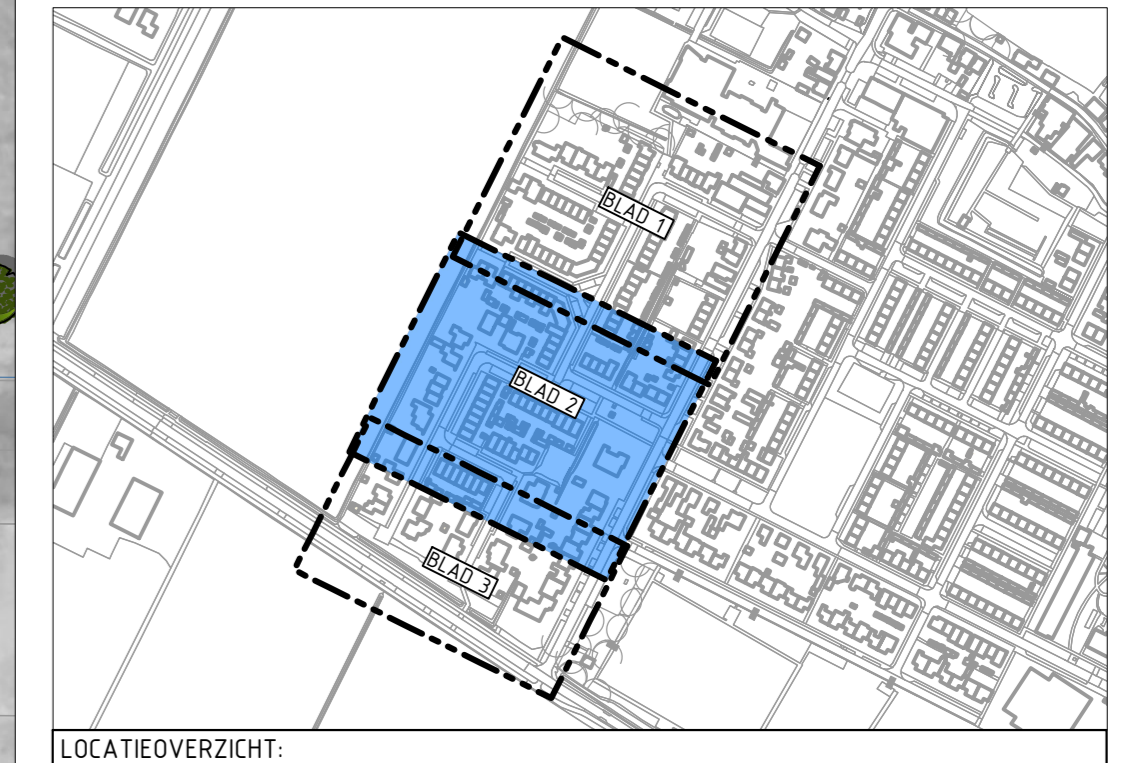

OPMERKINGEN:
 Maten in meters, tenzij anders vermeld.
 Peilmaten in meters f.o.v. NAP.

D-2	11-11-2022	Definitief versie 2	R.N.D. Weterings
D-1	03-12-2021	Definitief versie 1	R.N.D. Weterings
Version	Daar	Omschrijving	Geplaatst door

Gemeente Drimmelen

Project: **Rioolvervanging Grienderwerstraat e.o. te Lage Zwaluwe**

Onderdeel: **Definitief ontwerp | bovengrondse infra**

Geplaatst door: R.N.D. Weterings	Projectnummer: 21026010	Datum: 11-11-2022	Formaat: A0	In: 3 bladen, bladnummer: 2
Gecontroleerd door: R.C.J. van Zitteren	Bestelnummer: ---	Status: Definitief-2	Schaal: 1:200	Tekeningnummer: 21026010-DO-02

4E INFRA B.V.
 Oudeboornseweg 18
 4915 HE GEM GAASTEL
 T (0)46 349 350
 F (0)46 349 375
 E info@4einfra.nl
 W www.4einfra.nl