


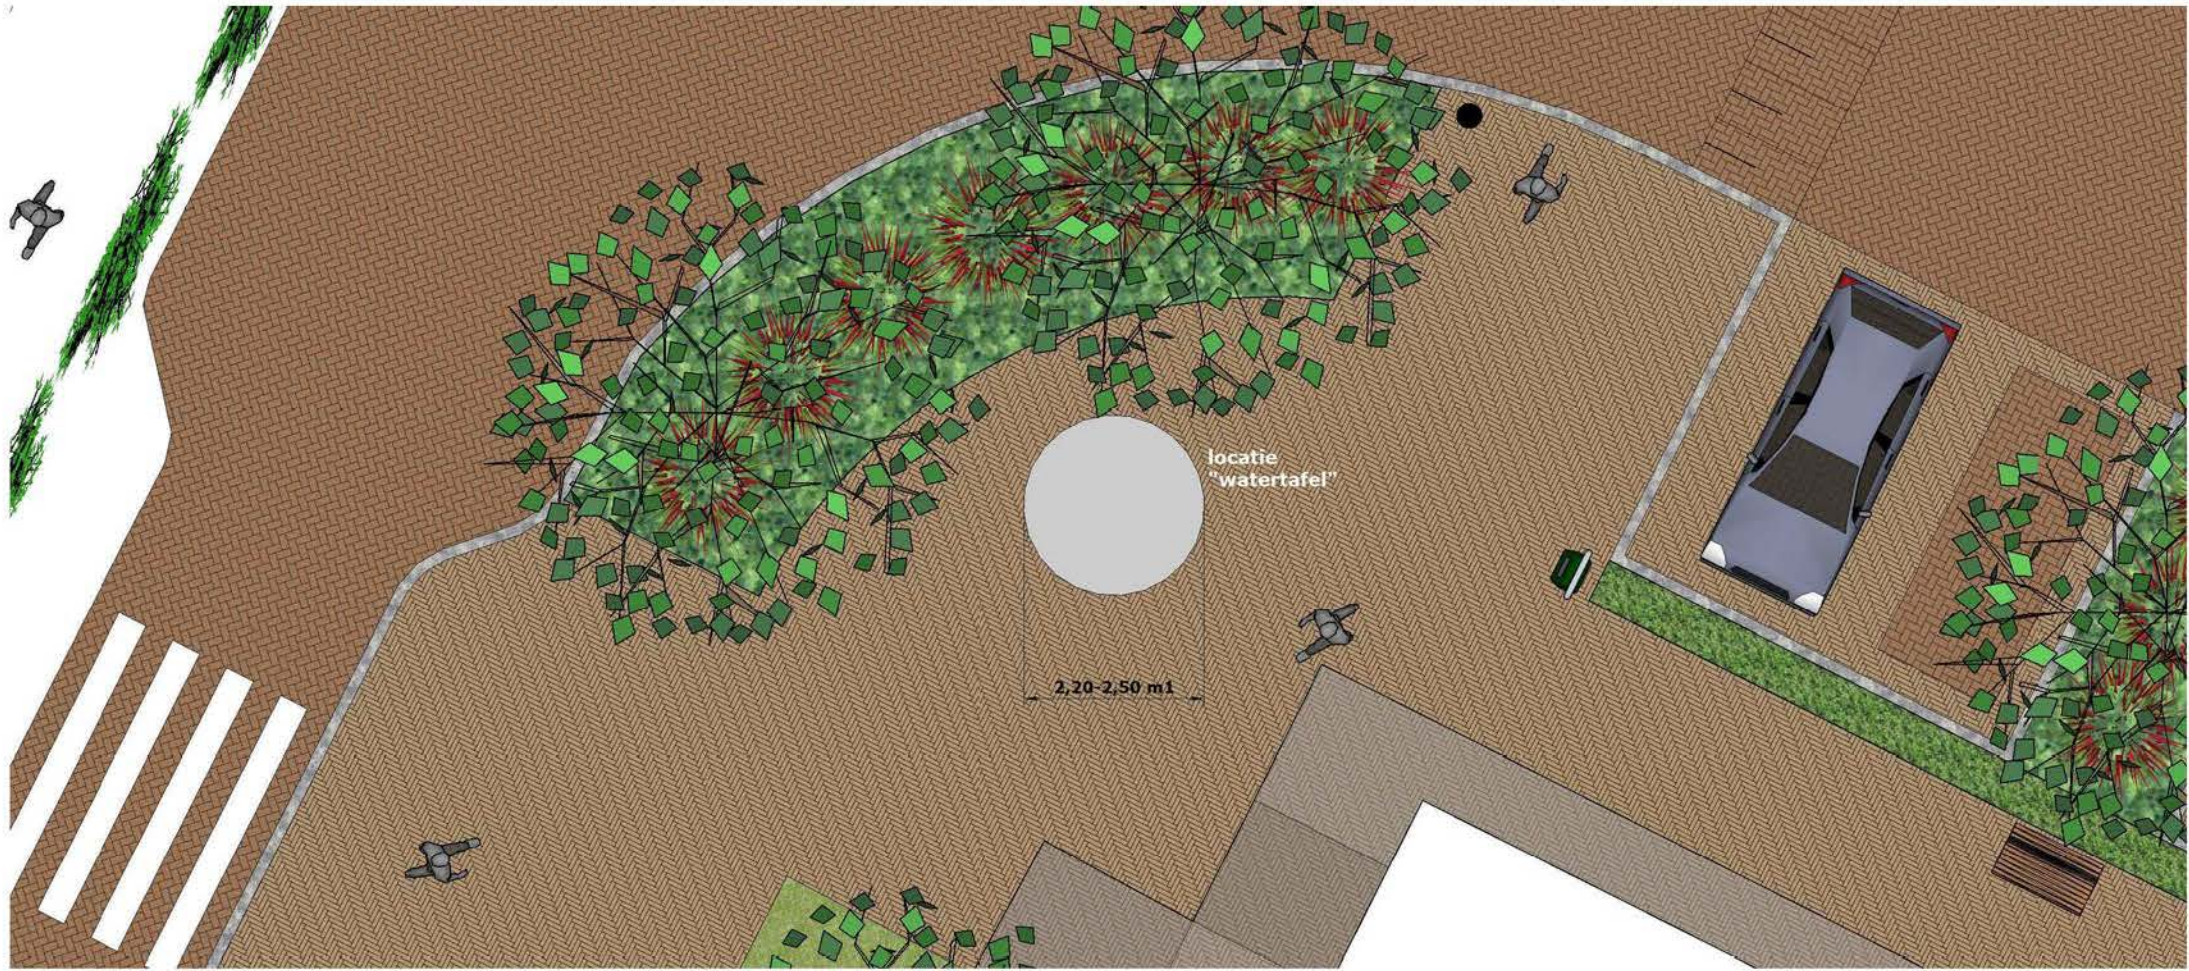

Uitgangspunten vormgeving 'Watertafel':

- rond of amorf; niet vierkant of rechthoekig;
- richtmaten: doorsnede 220 - 250 cm1;
- hoogte: 40-60 cm1;
- spelaanleiding voor 6-12 jarigen;
- 'uitnodigend' en duurzaam materiaal;
- geluid vallend water na te streven;
- vandalisme-bestendig.

**NIEUWSTRAAT (Lage Zwaluwe)**

**Ontwerp (incl. 'watertafel')**

|                    |                    |                               |             |
|--------------------|--------------------|-------------------------------|-------------|
| Opdrachtgever:     | Getekend door: WdB | Projectnummer: AUR132         | Schaal:     |
| Gemeente Drimmelen | Datum: 06-10-2022  | Tekeningnummer: ONT-AUR132-04 | Formaat: A1 |

**AURA**

Boothovenlaan 24b  
4941 WC Kaarndonksveer  
06 - 12516487  
info@buroaura.nl  
www.buroaura.nl