


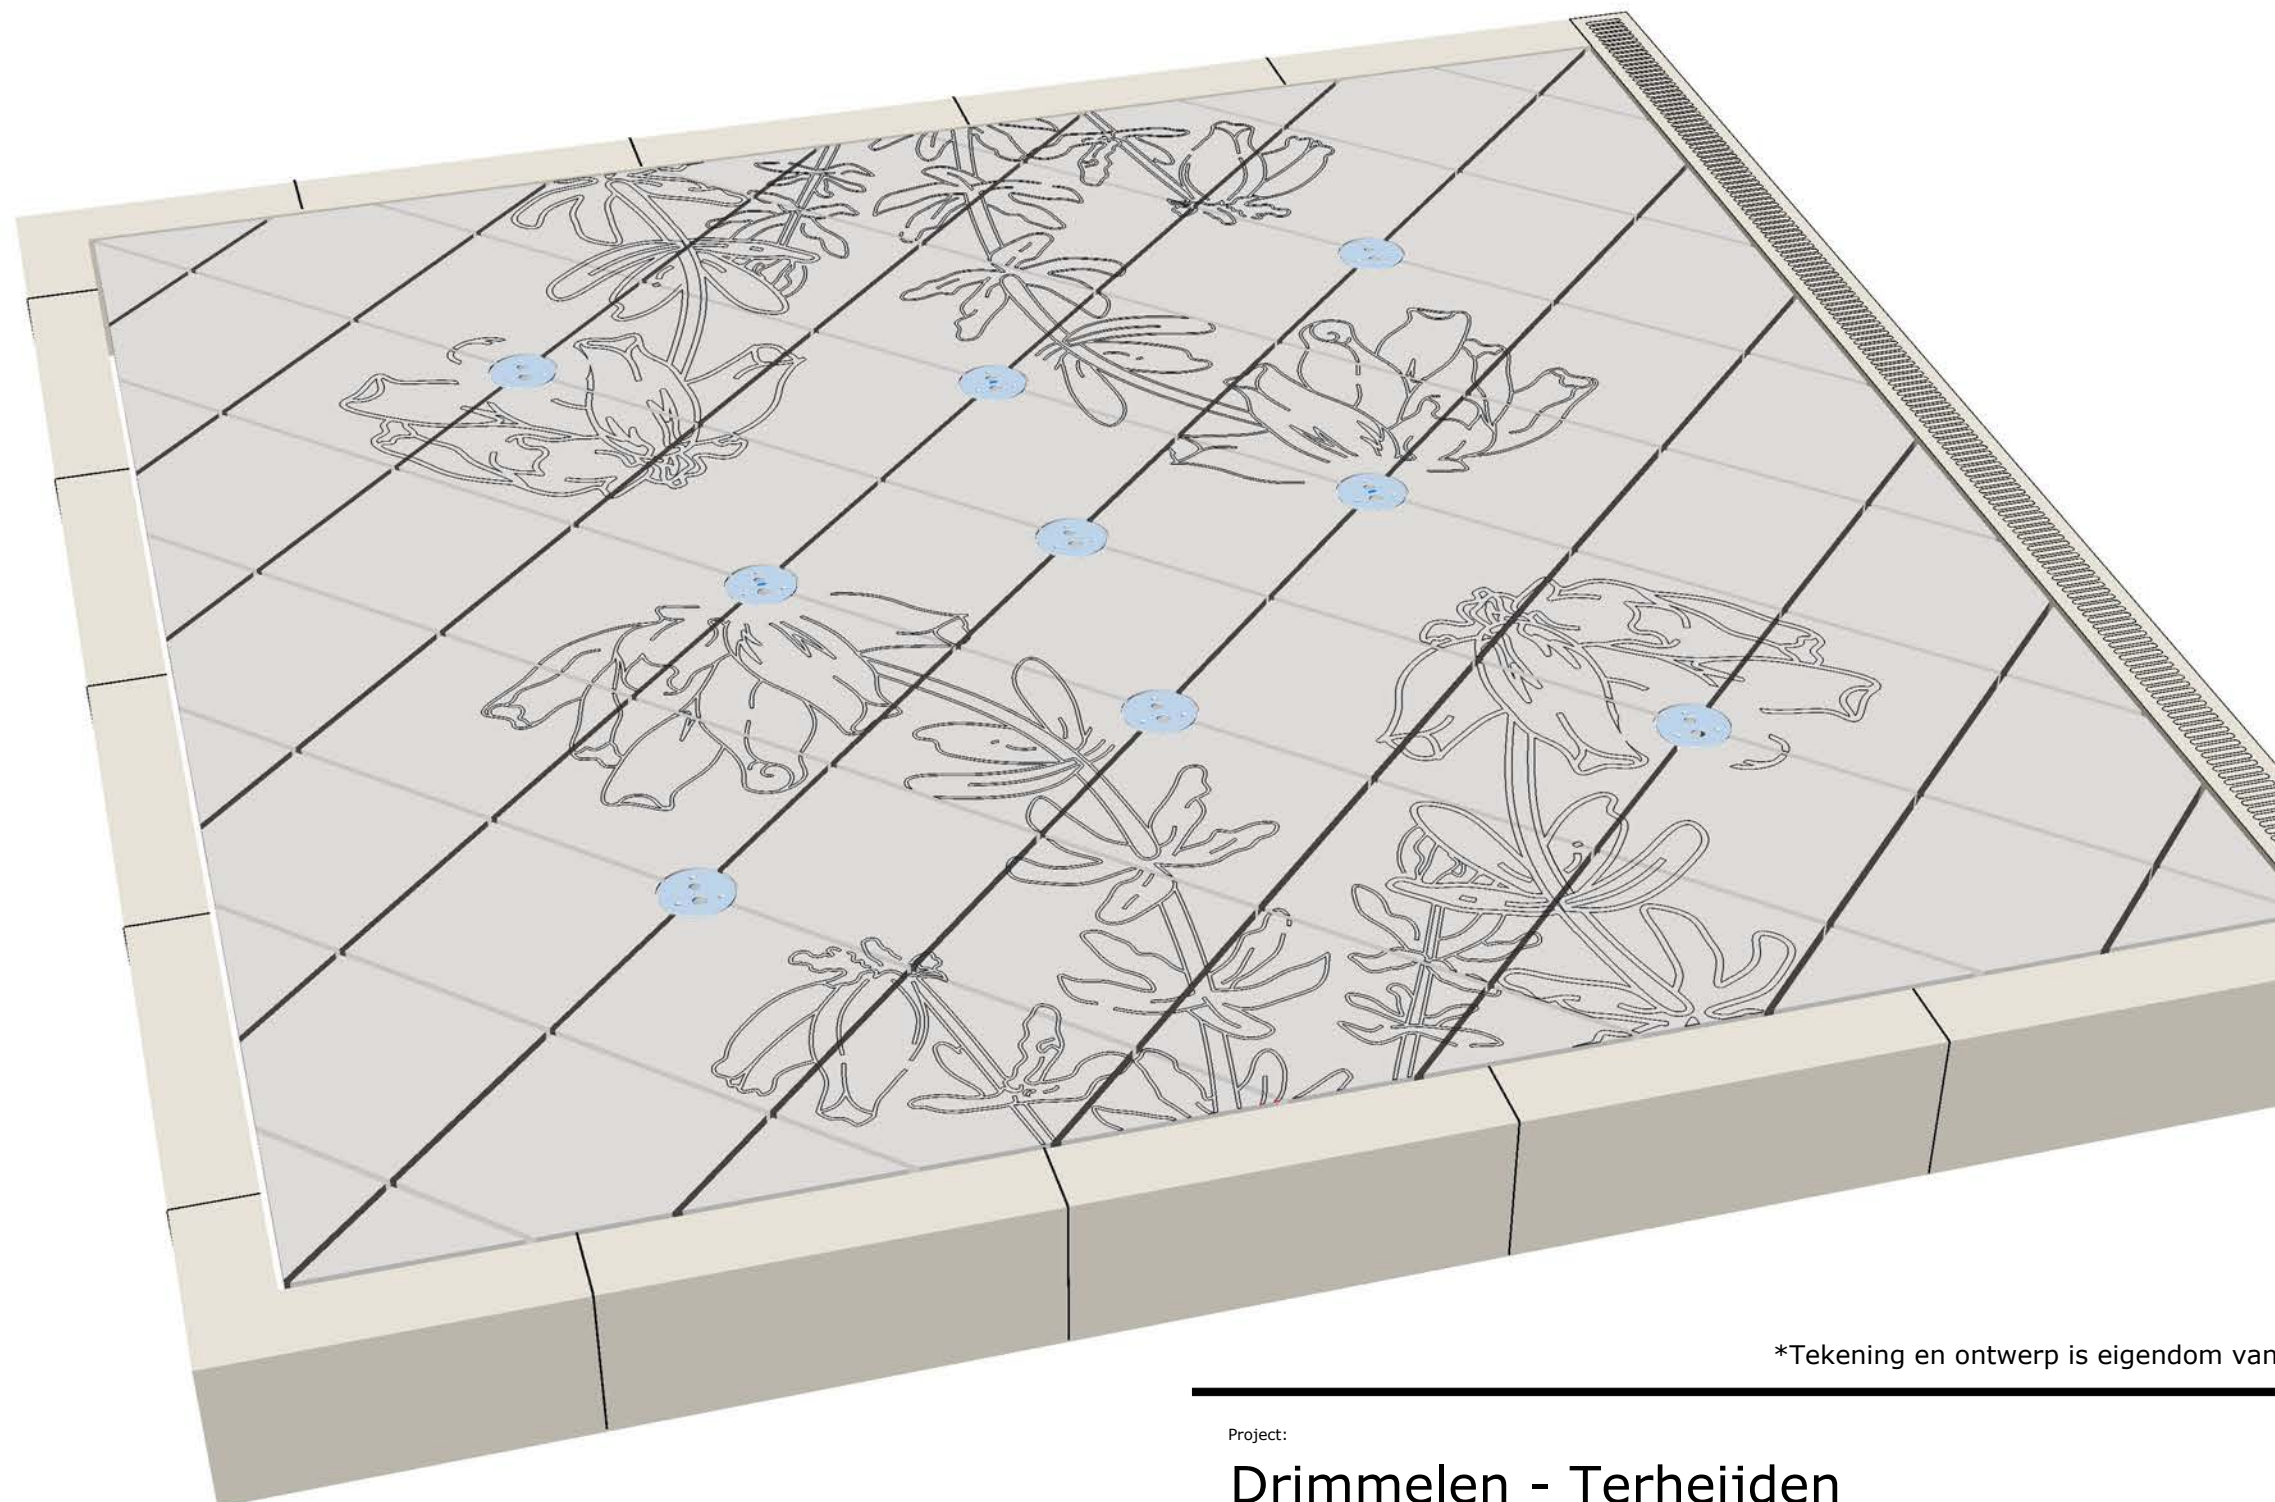

*Tekening en ontwerp is eigendom van Rots Maatwerk B.V.

Project:

Drimmelen - Terheijden

Onderdeel

Schetsontwerp

Fontein - heide

status:
CONCEPT

Datum:
20-03-2023

tek.:
TJ

pl.:
--

projectnr.
23-017

Doc.nr.: blad
1101 01

schaal:
-:--

formaat:
A3