


SITUATIE E


at 1200

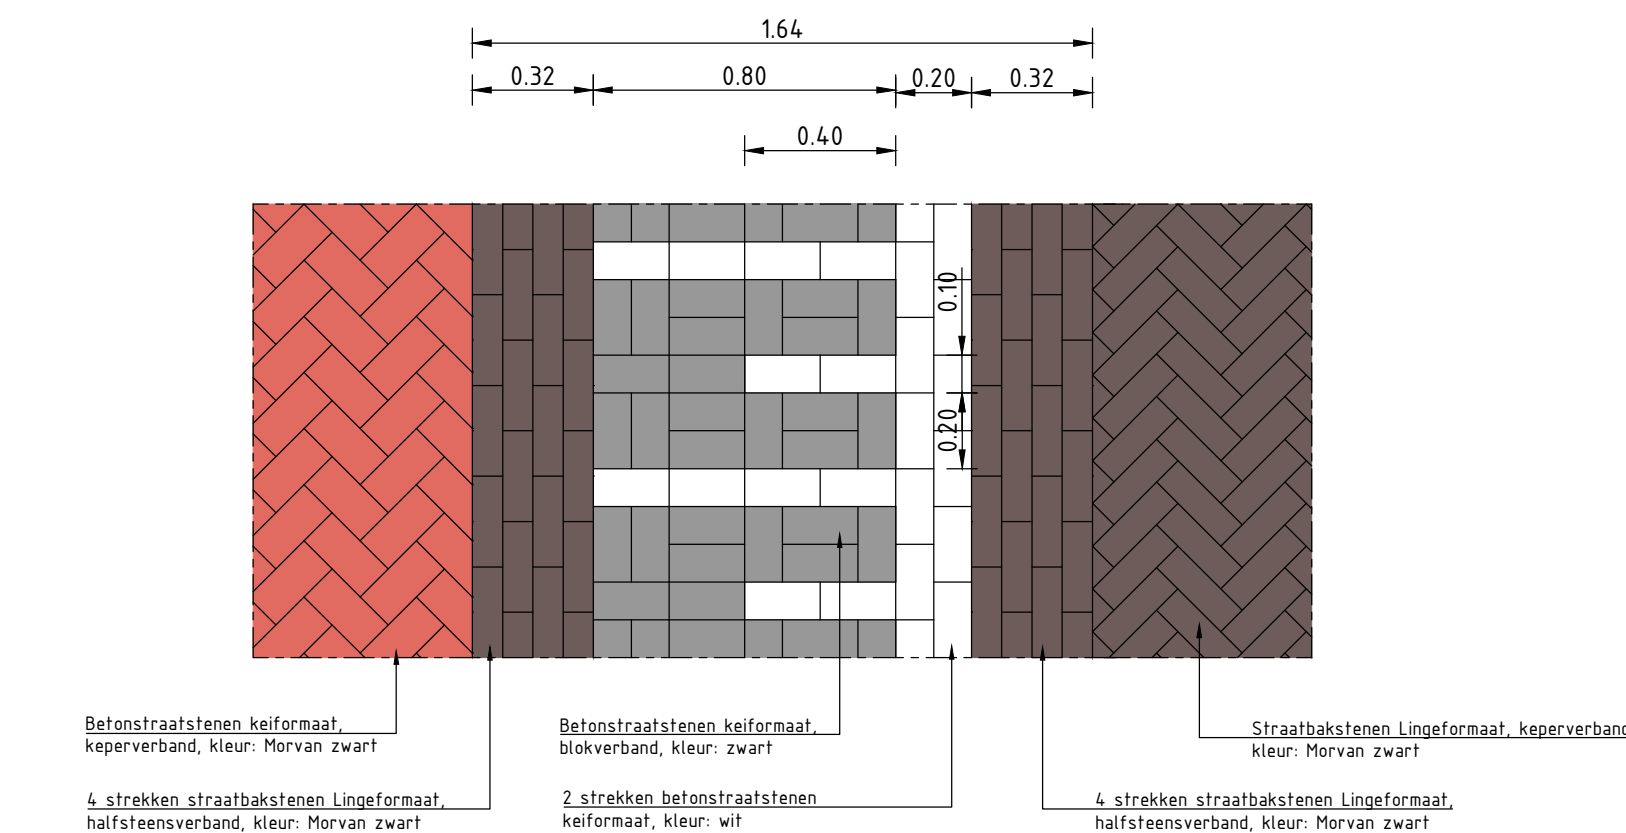

PRINCIPEPROFIEL


Drempeltalud bovenaanzicht

Schaal 1:20

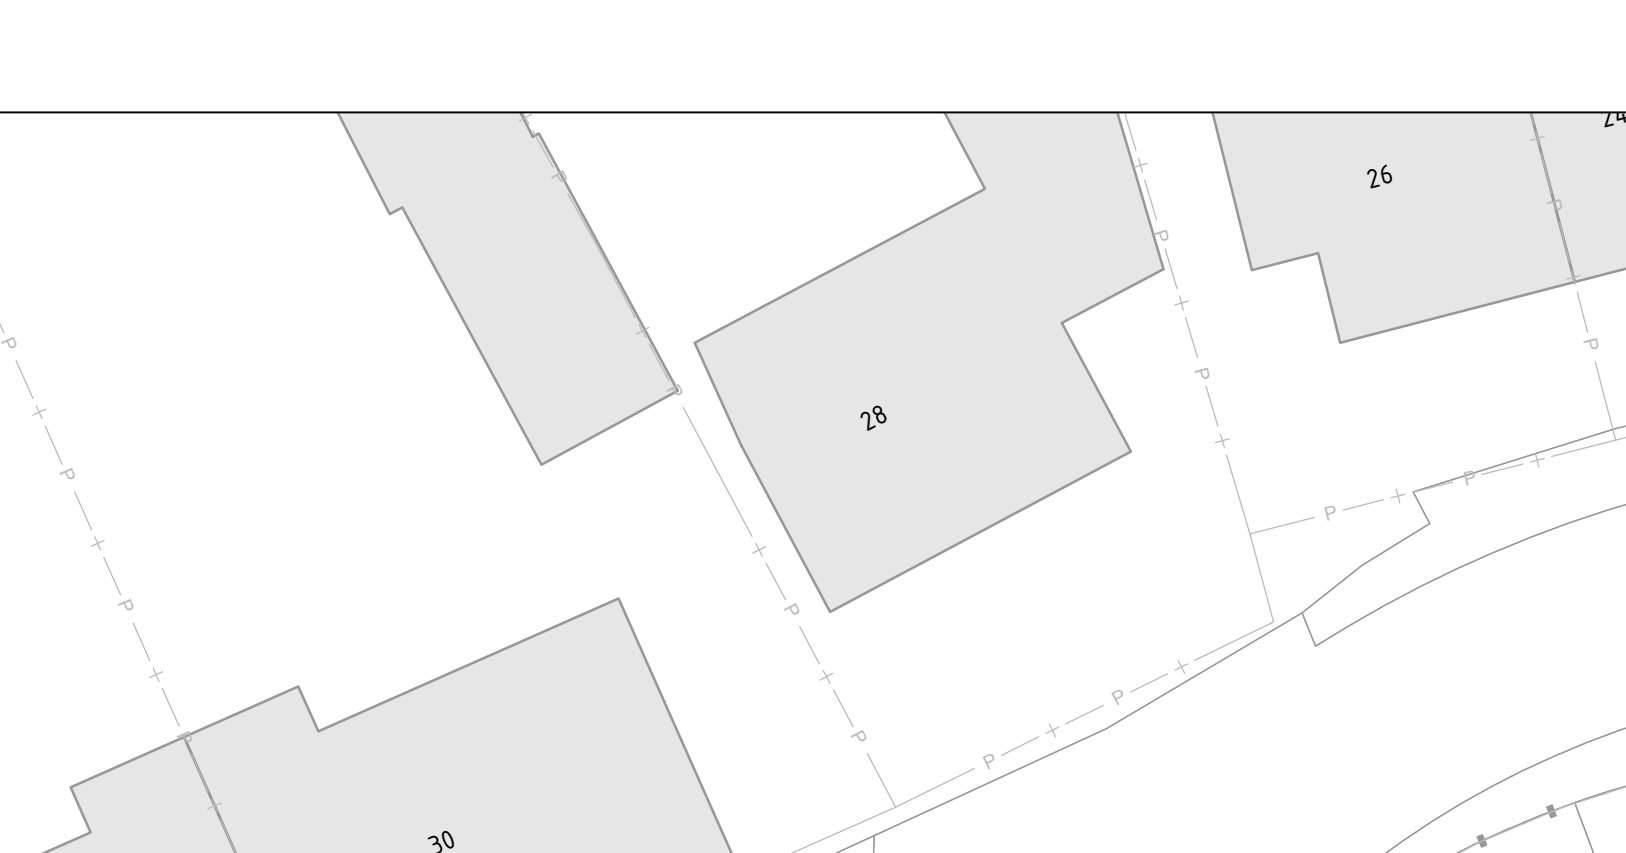


LEGENDA


Algemeen

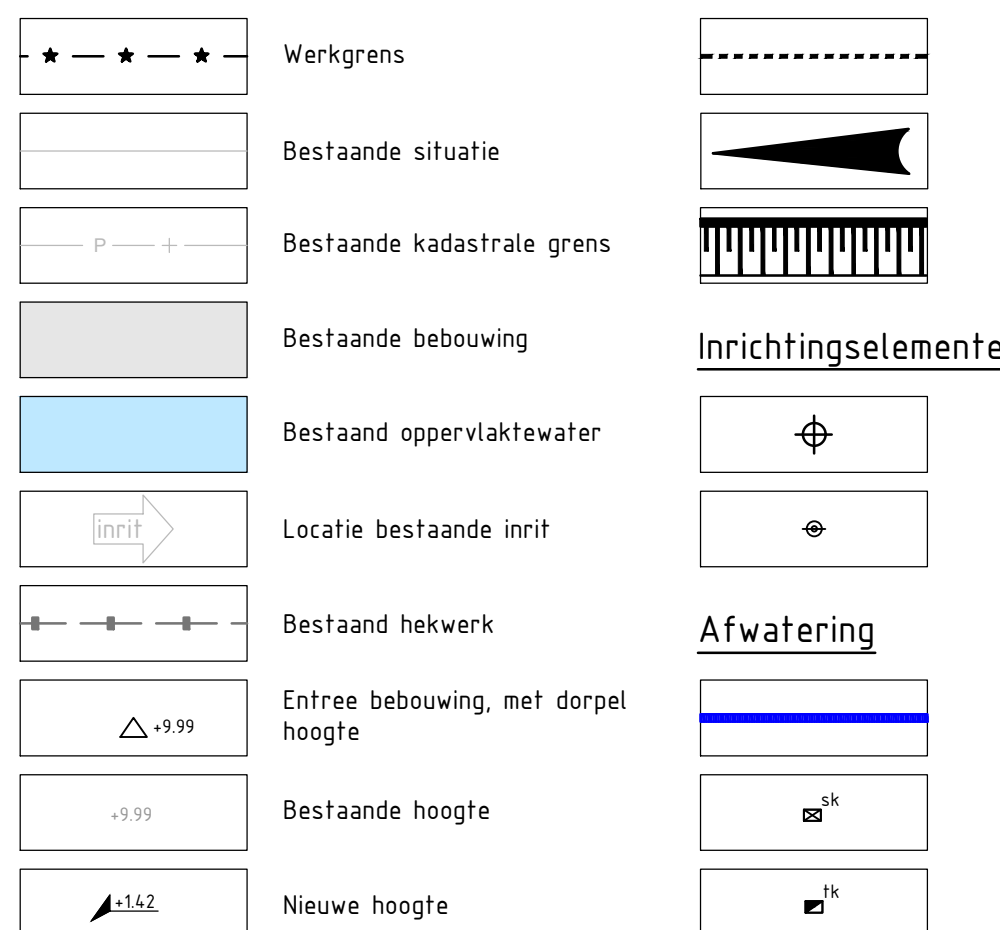


Kantopsluiting

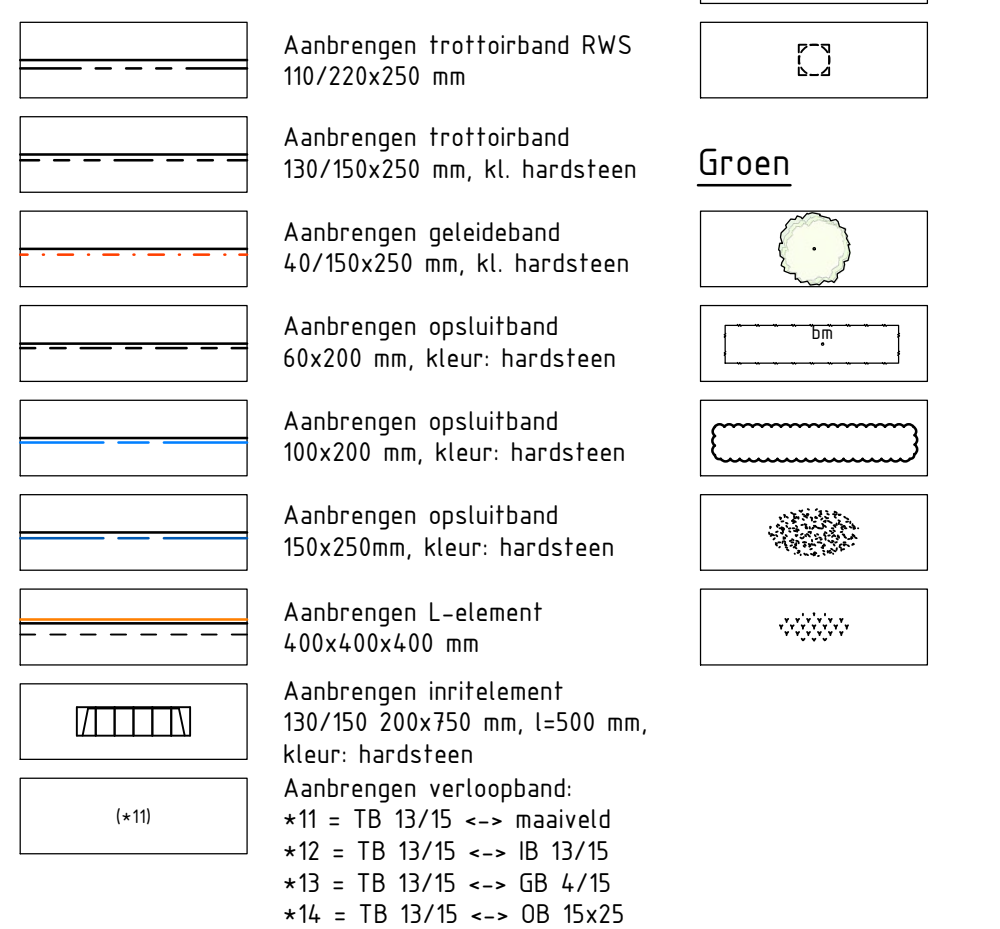

Verhandingen

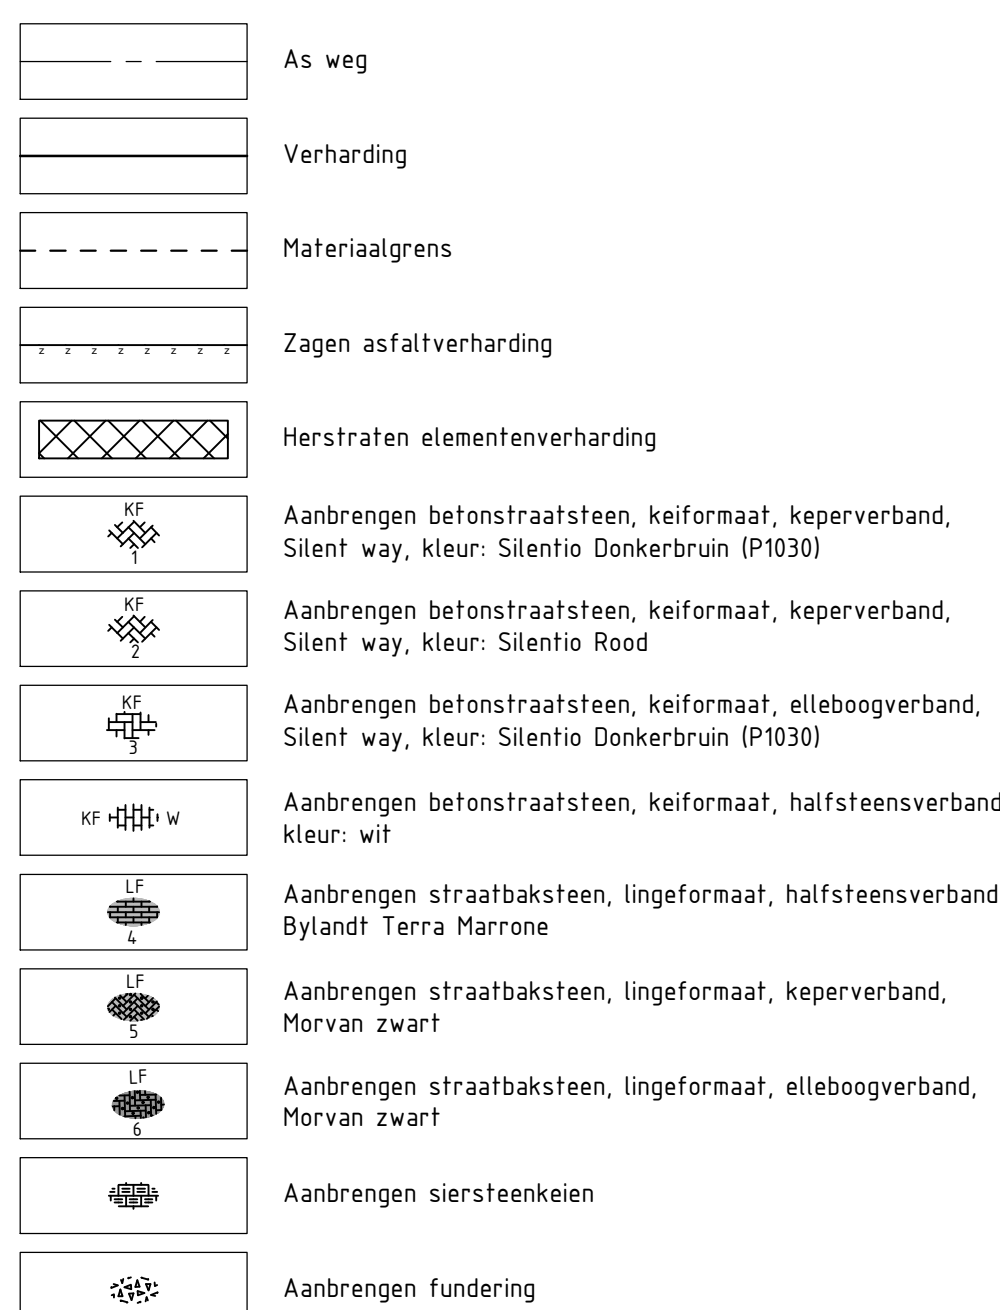

OVERZICHT SITUATIE

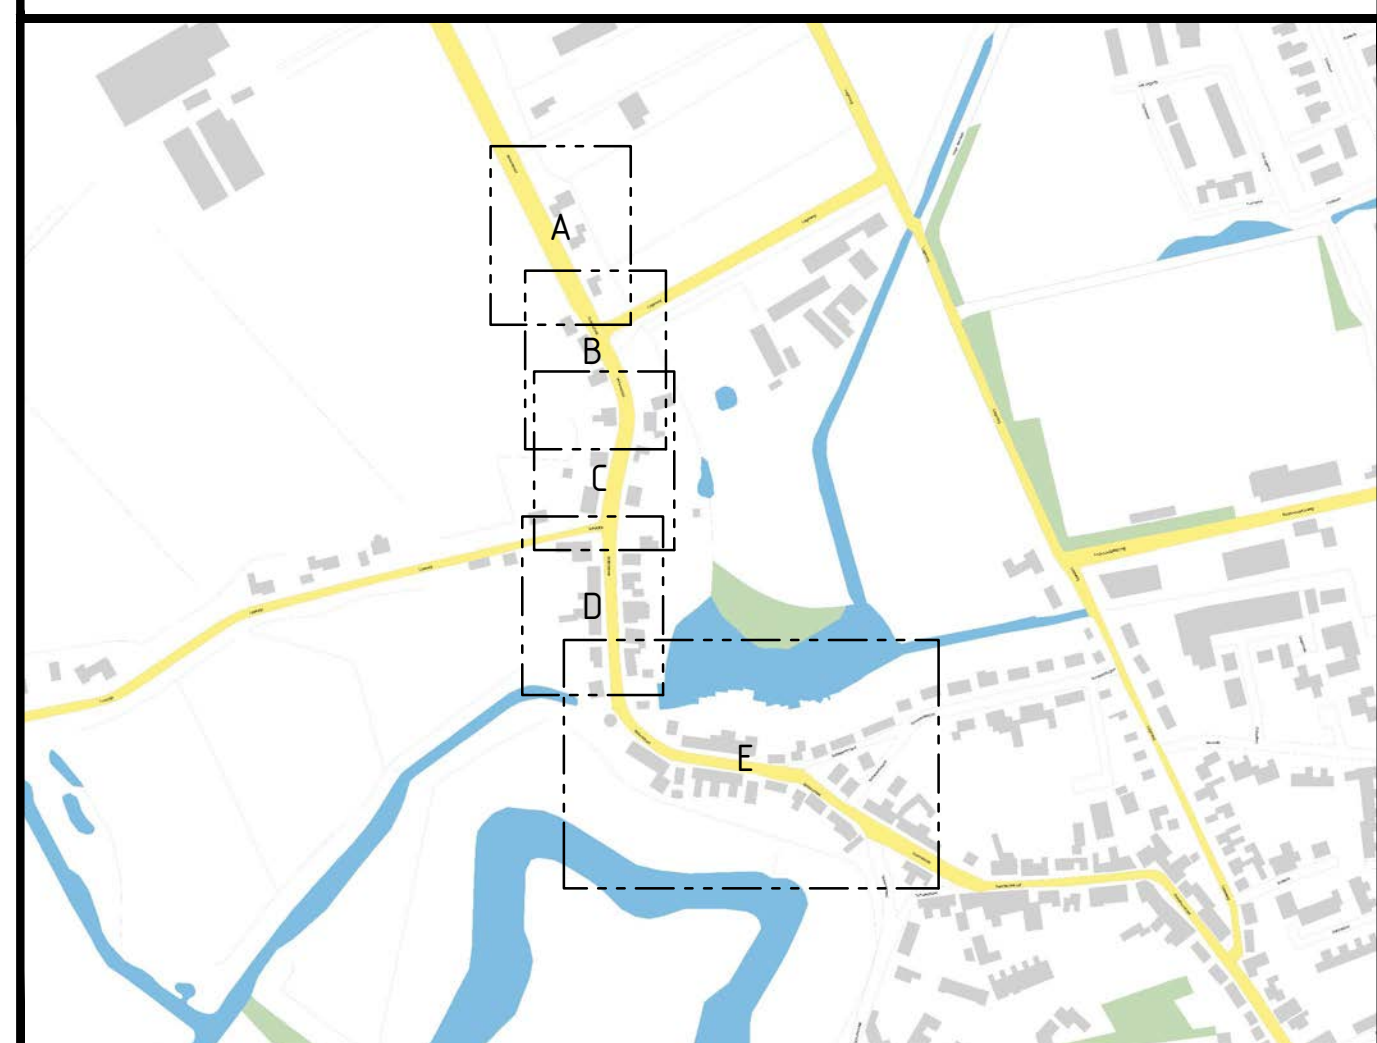

OPMERKINGEN:

- Bran topografie
- Maten in meters, tenzij anders aangegeven
- Materiaalmaten in mm, tenzij anders aangegeven
- Hoogtematen in meters t.o.v. N.A.P., tenzij anders aangegeven
- Diameters in mm, tenzij anders aangegeven
- Liggingskabels en leidingen ter indicatie, exacte ligging bepalen d.m.v. het graven van proefsleuven

2.0				
1.0	Sensie uitgave	NvA		
versie	omschrijving	getekend		
opdrachtgever				

opdrachtgever
Gemeente Drimmelen

project	
---------	--

Doorgaande route Terheijden

--	--

Nieuwe situatie

bovengrondse inrichting

EINDSITUATIE

formaat	schaal	fase
A2	1:200	2

A0	1.200	84
	27	

2024
Royal
HaskoningDHV
Expanding Capabilities Together

*Kabels en leidingen conform
Proefsleuven Terheijden-noord, proefsleuf 3-4

DWARSPROFIEL L-L

*Kabels en leidingen conform
Proefsleuven Terhijden-noord, proefsleuf 5-6

DWARSPROFIEL D-D

3011881 150

10	11
----	----