

Project:

DRIMMELEN


Titel:

Rooien boom


Omschrijving:

Rode stip is de te rooien boom. 1
Salix alba 'Belders' (Wilg) Nr. 3 (A4
1:750)

schaalbalk

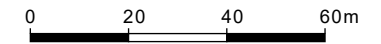

17 juni 2019

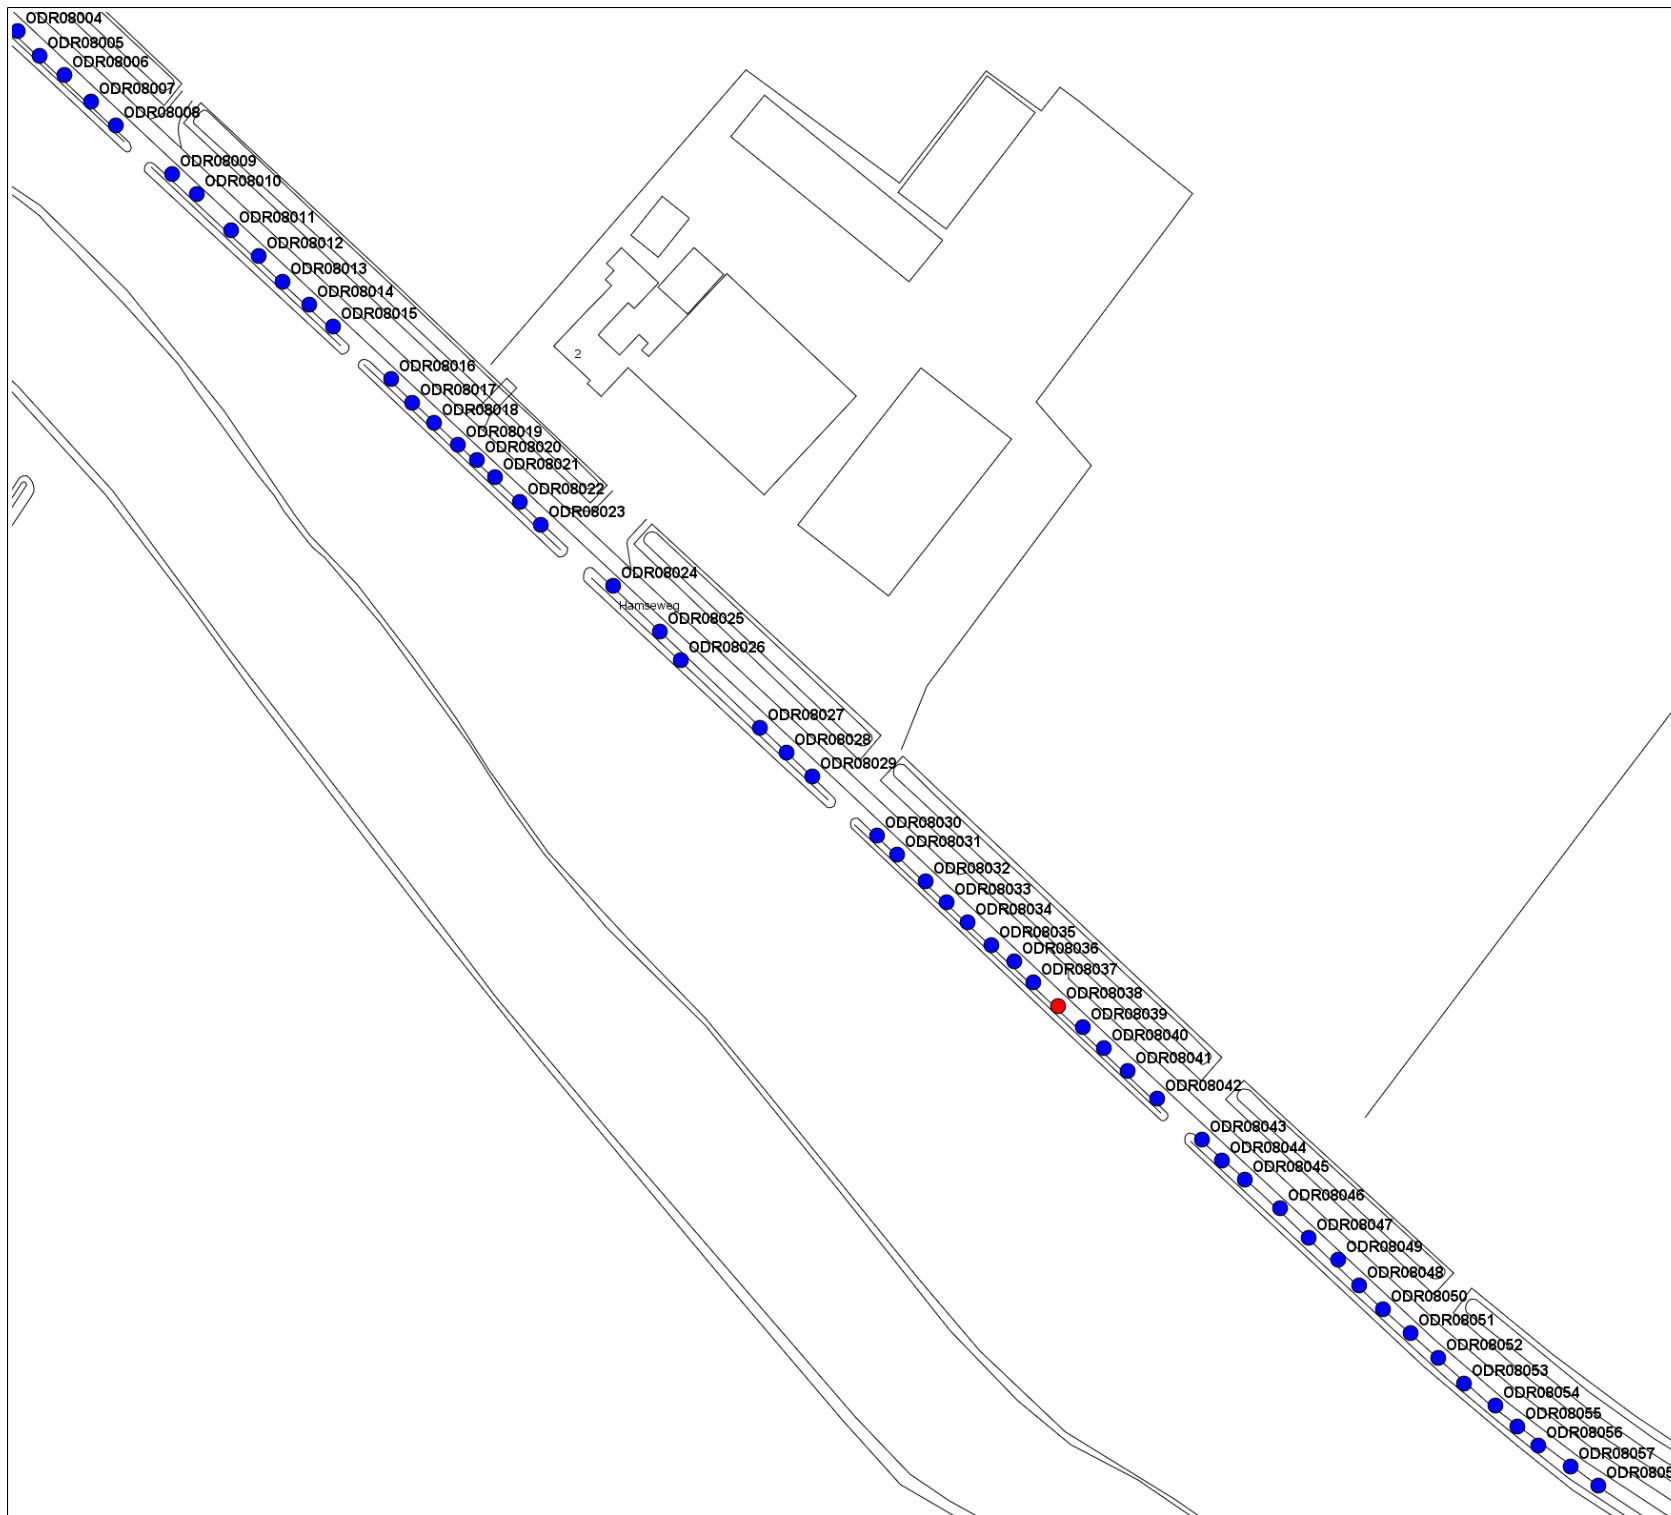

Deze kaart is automatisch gegenereerd. Er kunnen aan deze kaart geen rechten worden ontleend.