


Legenda

	waterpasserende SBS DF Rood, Keperverband (rijbaan)		dorpelpeil
	waterpasserende SBS DF Rood, Elleboogverband (inrit)		bestaande brandkraan
	waterpasserende SBS DF Rood, Halfsteensverband (parkeren)		bestaande HWA inspectieput
	waterpasserende SBS DF Zwart, elleboogverband (parkeren)		bestaande DWA inspectieput
	waterpasserende SBS DF Rood, 6 streks (parkeren)		bestaande drain inspectieput
	onderbeplanting: Chaenomeles superba 'Nicoline'		Ziggekast verplaatsen
	opsluitband 120x250mm		inrit woning
	opsluitband 100x200mm		kunststof diamantkoppaal
	bestaande perceelgrens (kaDZstraal)		Planten Boom: Liquidambar styraciflua 'Slender Silhouette' Stamomtrek 18-20 cm
	ingemeten schutting		Grondverbetering plantplaats Bomengrond in vak Bomengranulaat onder verharding Totaal minimaal 15m ³ inclusief wortelscherm
	werkgrens		aanleghoogte
	bestaande bebouwing		
	bebouwing op basis ontwerp		
	profieltlijn		
	aanleghoogte		

Situatie

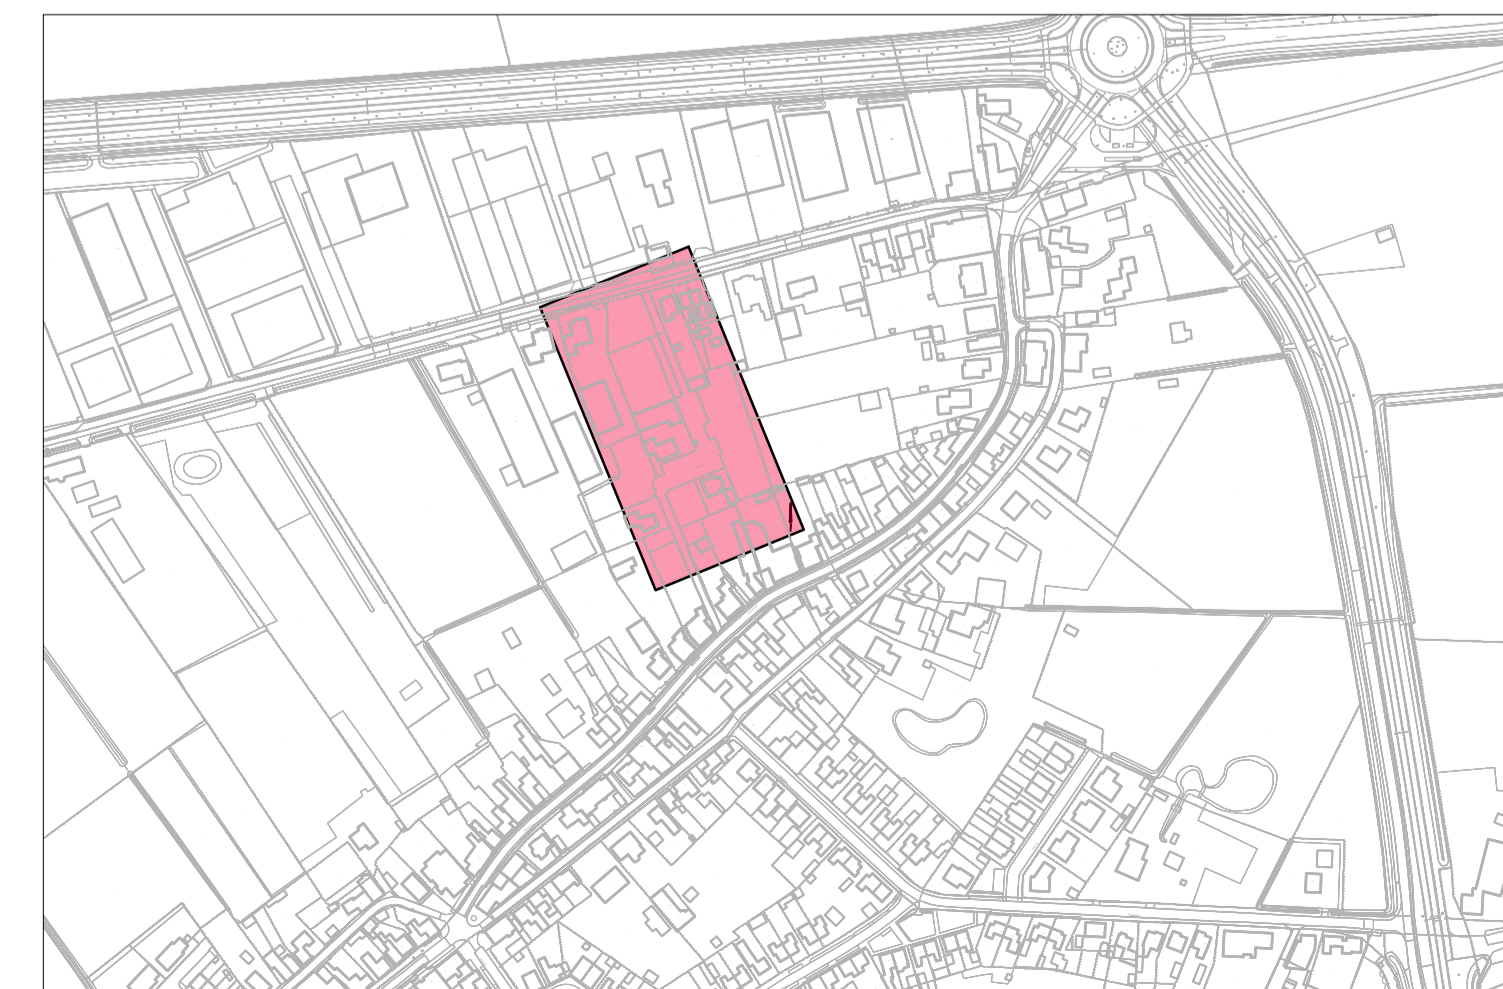

Gebouwlocatie en afmetingen ter indicatie, maten kunnen afwijken
 Maten in meters, tenzij anders vermeld
 Peilmaten in meters t.o.v. N.A.P., tenzij anders vermeld
 Materialen in mm, tenzij anders vermeld
 Diameters in mm, tenzij anders vermeld



ADCIM Adviesbureau voor Civiele techniek, Infrastructuur en Milieu
 Rembrandtlaan 650
 3962 AW Sinderrecht
 Telefoon: (0184) 677500
 Email: algemeen@adcim.nl

Project	Woonrijp maken Meulenpad te Wagenberg		Definitief				
Oprachtgever	Gemeente Drimmelen						
Onderdeel	Situatie te maken werk Overzicht						
Rev.	Wijziging	Dat.	Get.	Acc.	Projectnummer	Tekeningnummer	Formaat
					20180674	30-1	A1
						Bijlagennummer	Schaal
					20180674-D-B-1		1:200
			Get.	Gez.	Acc.	Datum	Bestandsnaam
			MP	BS	RS	10-09-2019	20180674-030.dwg