


OVERZICHT SITUATIE 1  
SCHAAL 1:200

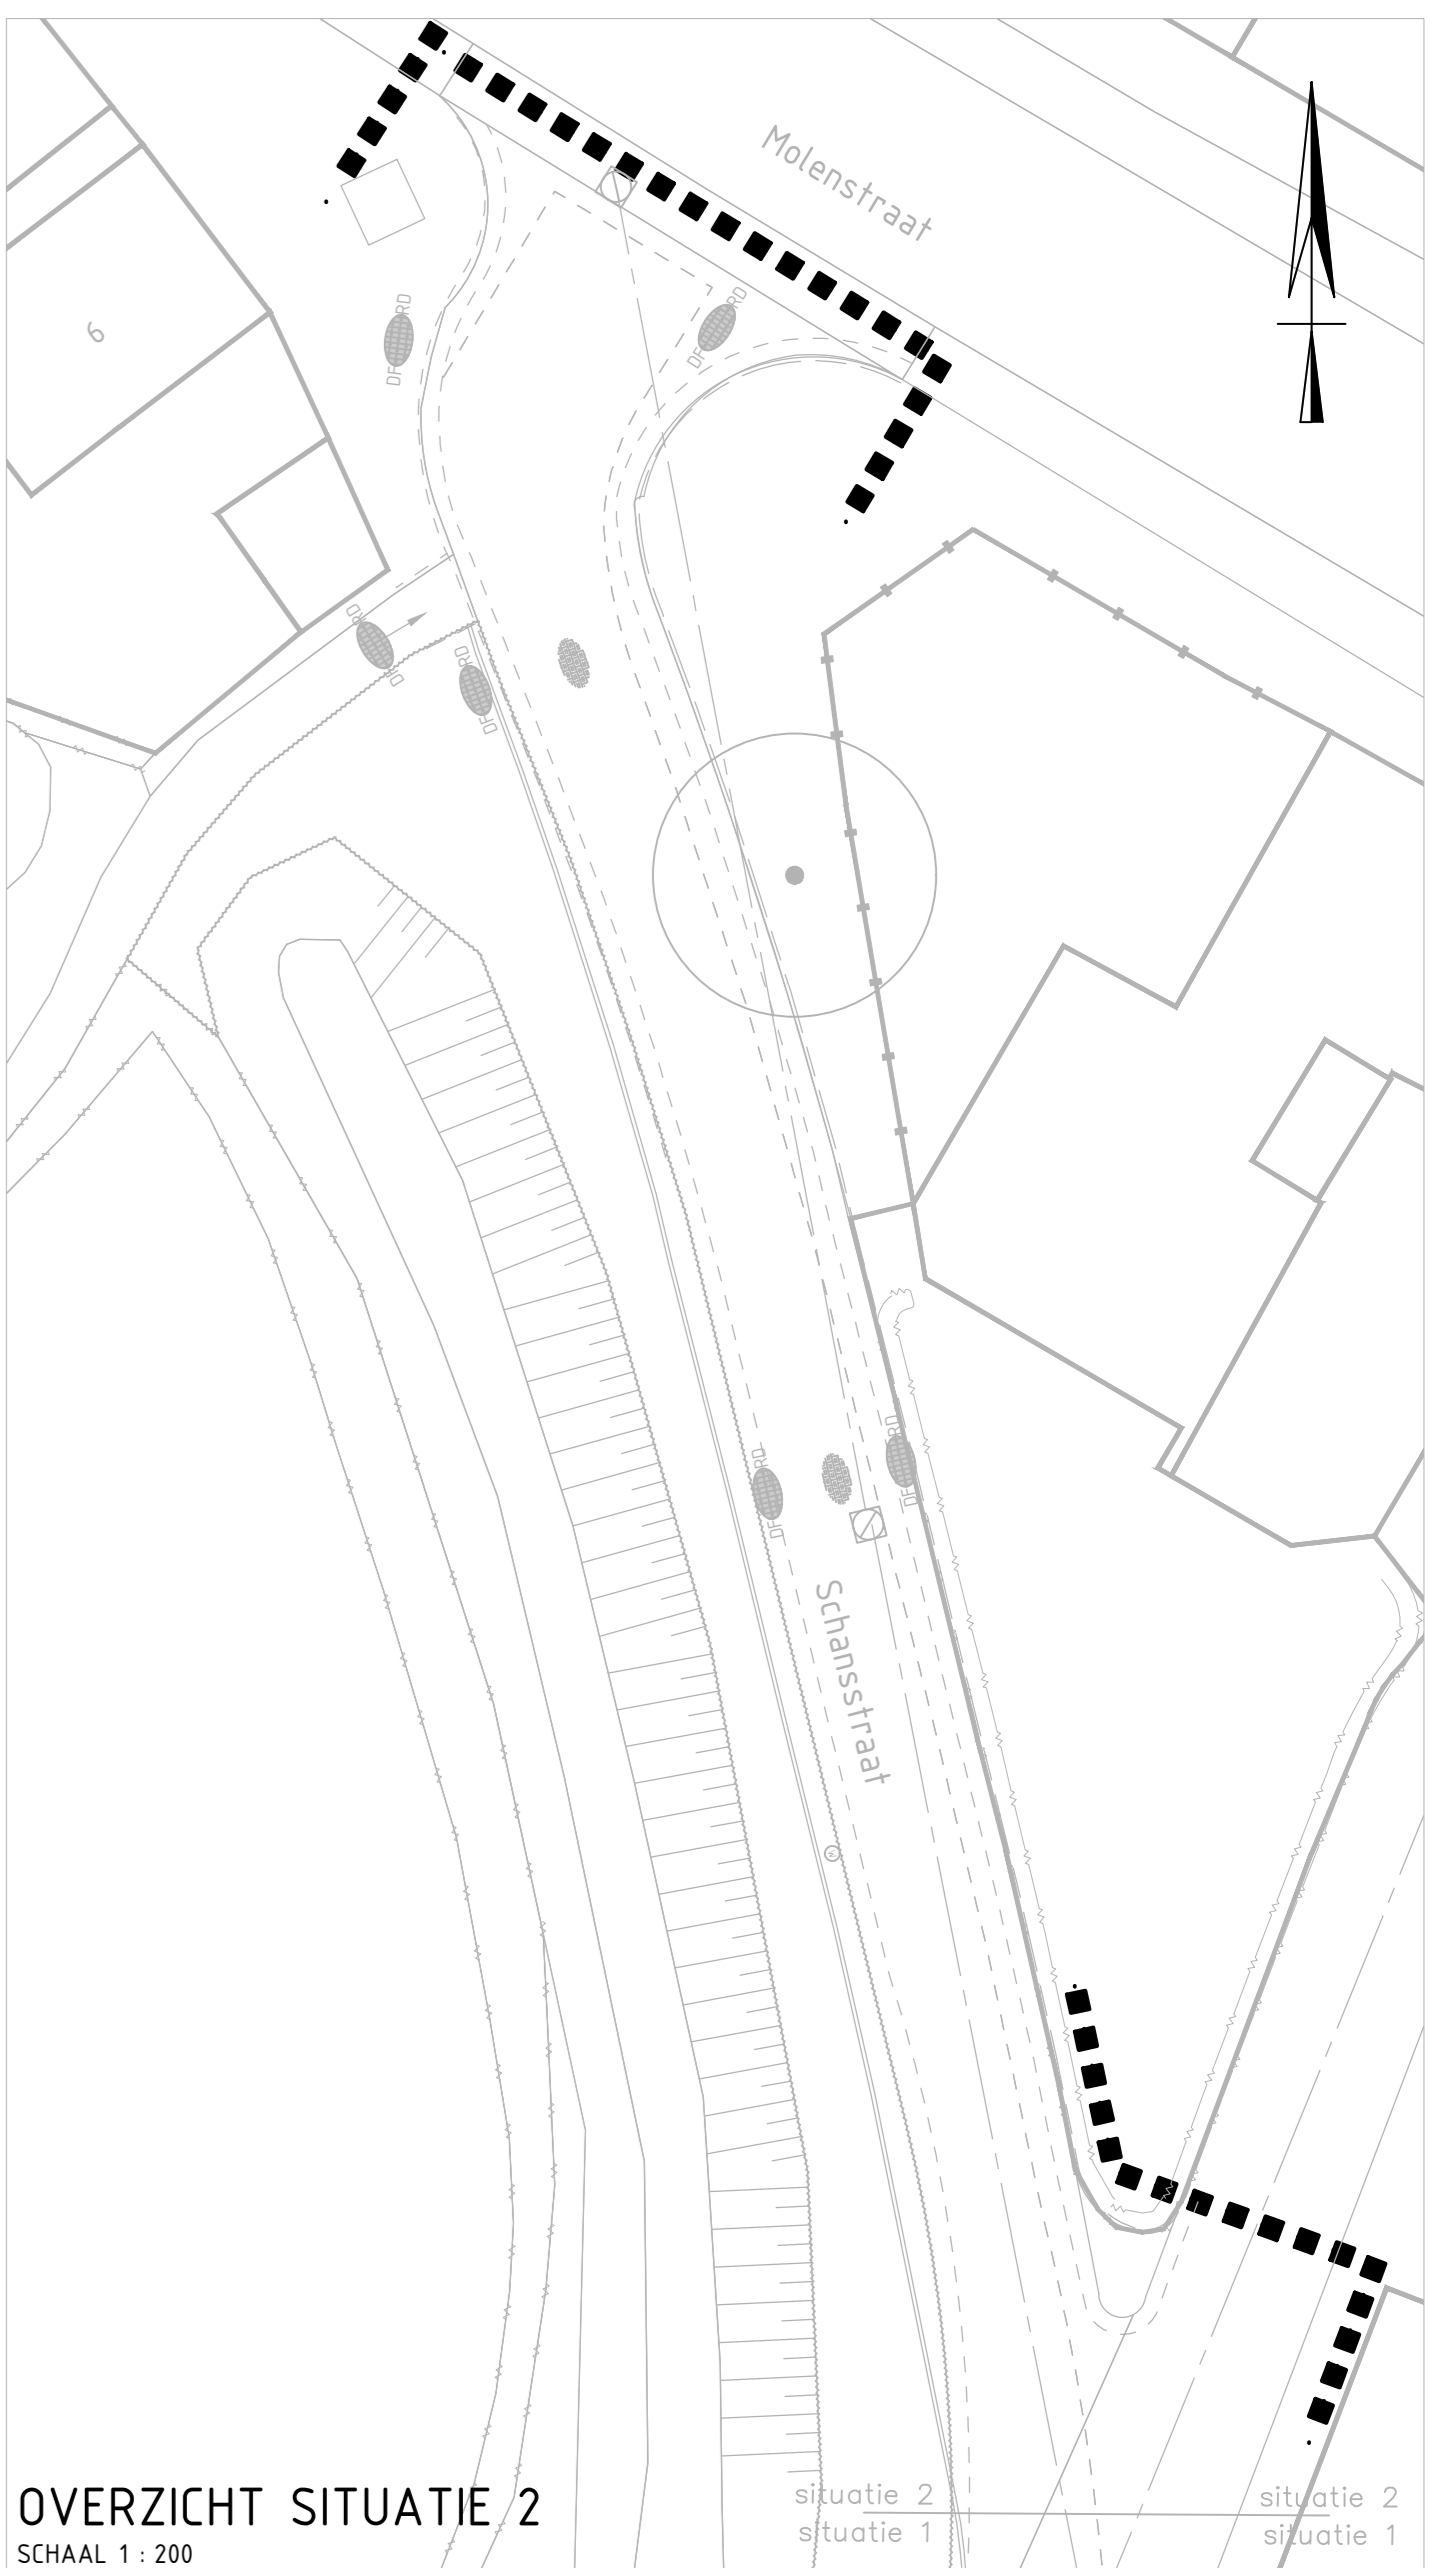

OVERZICHT SITUATIE 2  
SCHAAL 1:200

- Verklaring**
- Algemeen**
- werkgrans
  - bestaande situatie
  - bestaande perceelsgrens
  - perceels aanduiding
  - uitrit
- Riolering**
- transportleiding pvc Ø315 - HWA
  - transportleiding it pvc Ø315 - HWA
  - transportleiding pvc Ø250 - DWA
  - transportleiding beton Ø600/Ø700 - DWA
  - inspectieput beton - HWA - voorzien van putkrop in werkweg
  - inspectieput beton - VWA - voorzien van putkrop in werkweg
  - inspectieput beton - HWA - voorzien van afdekklaaf onder werkweg
  - inspectieput beton - VWA - voorzien van afdekklaaf onder werkweg
  - handeekoput beton - VWA
  - uitstroonvoorziening - HWA
  - huisaansluiting pvc Ø125 - HWA
  - huisaansluiting pvc Ø125 - VWA
  - ontstoppingsstuk
  - inlaat
  - putnummer/hoogte
- Rockflow**
- rockflow - aanbrengen volgens advies lapinus
  - rockflow - watertoevoelings
  - rockflow - ontluchtingsleidingen
  - ontluchtingskolk - loc. ter indicatie - tijdens BRM standpijlen aanbrengen
  - transportleiding pvc Ø250 - HWA
  - transportleiding pvc Ø160 - HWA
  - aansluitleidingen rockflow pvc Ø125
- Kabels en Leidingen**
- nutstraat

- OPMERKINGEN**
- Coördinaatsysteem RD (x, y);
  - Maten in meters, tenzij anders vermeld;
  - Materiaalnamen in centimeters, tenzij anders vermeld;
  - Pijlmaten in meters f.o.w. NAP, tenzij anders vermeld;
  - Diameters in millimeters, tenzij anders vermeld;
  - Maten exclusief kantopsluitingen en bij benadering.

Verst. Datum		Gekend door		Overschrijving	
<p>Opdrachtgever: </p> <p>Project: <b>De Weelde Terheijden</b></p> <p>Ondergrondse infra <b>Bouwwijk maken Schansstraat Terheijden</b></p>					
Gereviseerd door J. Treffers Paraf/Datum 03-09-2019	Gepland door A. Ens Paraf/Datum 03-09-2019	Vrijgegeven door A. Groeneveld Paraf/Datum 03-09-2019	Projectnummer 091804 Bestelnnummer 0w2018-091804	Tekening A0 Schakel 091804-002	Status: definitief Blad 1 / 1 Versie 10



**Atab Civiele Techniek**  
De Plas 2a  
4291 CZ DOSSIN  
T +31 (0)6 83334  
E w.a.s@atab.nl