


Nieuwe situatie
Schaal: 1:200

Legenda bestaand

- bestaande perceelgrens
- waterlijn
- kernzone waterkering
- beschermingszone waterkering
- materiaalgrens
- bestaande haag
- bestaand spijlenhekwerk
- bestaand hekwerk van schapengaas
- werkgrens
- bestaande situatie BGT
- kadastraal perceelnummer
- bestaande betongtegels 300 x 300 mm, kleur: grijs
- bestaande straatbakstenen dikformaat, kleur: rood
- bestaande straatbakstenen keurformaat, kleur: rood
- bestaand talud
- bestaande hoogte in m t.o.v. NAP
- bestaande lichtmast
- bestaande boom met stamdiameter in mm
- bestaande inspectieput
- bestaande zitbank
- bestaande afvalbak
- bestaande brievenbus
- bestaande tafel

Legenda nieuw

- aanbrengen 1 strek porfier 140x200x140 mm, kleur: blauw/grijs
- aanbrengen 2 strekken porfier 140x200x140 mm, kleur: blauw/grijs
- aanbrengen trottoirband 180/200x250 mm
- aanbrengen Giro zandbakelement 900x600x270 mm
- aanbrengen hekwerk van schapengaas voorzien van schoor en 3 houten palen Ø 120 mm h.o.h. 2,00 m
- verkanting op één oor
- 4.20 nieuwe hoogte in m t.o.v. NAP
- aanbrengen betongtegels 300x300x45 mm halfsteenverband kleur: grijs
- aanbrengen straatbakstenen keurformaat kleur: rood, dik 80 mm
- aanbrengen gralux grauwaacke flachcorn sortering 0-3 mm op scheidingsdoek
- aanbrengen valbescherming van zand
- aanbrengen beukenhaag (type, afmeting en aantal volgens beplantingsplan)
- aanbrengen vaste beplanting en siergrassen (type, afmeting en aantal volgens beplantingsplan)
- aanbrengen zifelement, type: Grijsen plane enkelzits poeren max tot 300 mm onder maaiveld
- aanbrengen speelkei d= 0,60 m à 0,80 m
- verplaatsen bestaande zitbank incl. 2 betonnen poeren 300x300x500 mm poeren max tot 300 mm onder maaiveld
- aanbrengen afvalbak, type: Bammes Capitool 55 l RAL 9005, incl. 2 betonnen poeren 250x250x300 mm, poeren max tot 300 mm onder maaiveld
- verplaatsen afvalbak, poeren max tot 300 mm onder maaiveld
- aanbrengen Leon fietsleunhek RVS dwarsstang, staanders hoh 1200 mm
- aanbrengen speelboom (levering door derden)

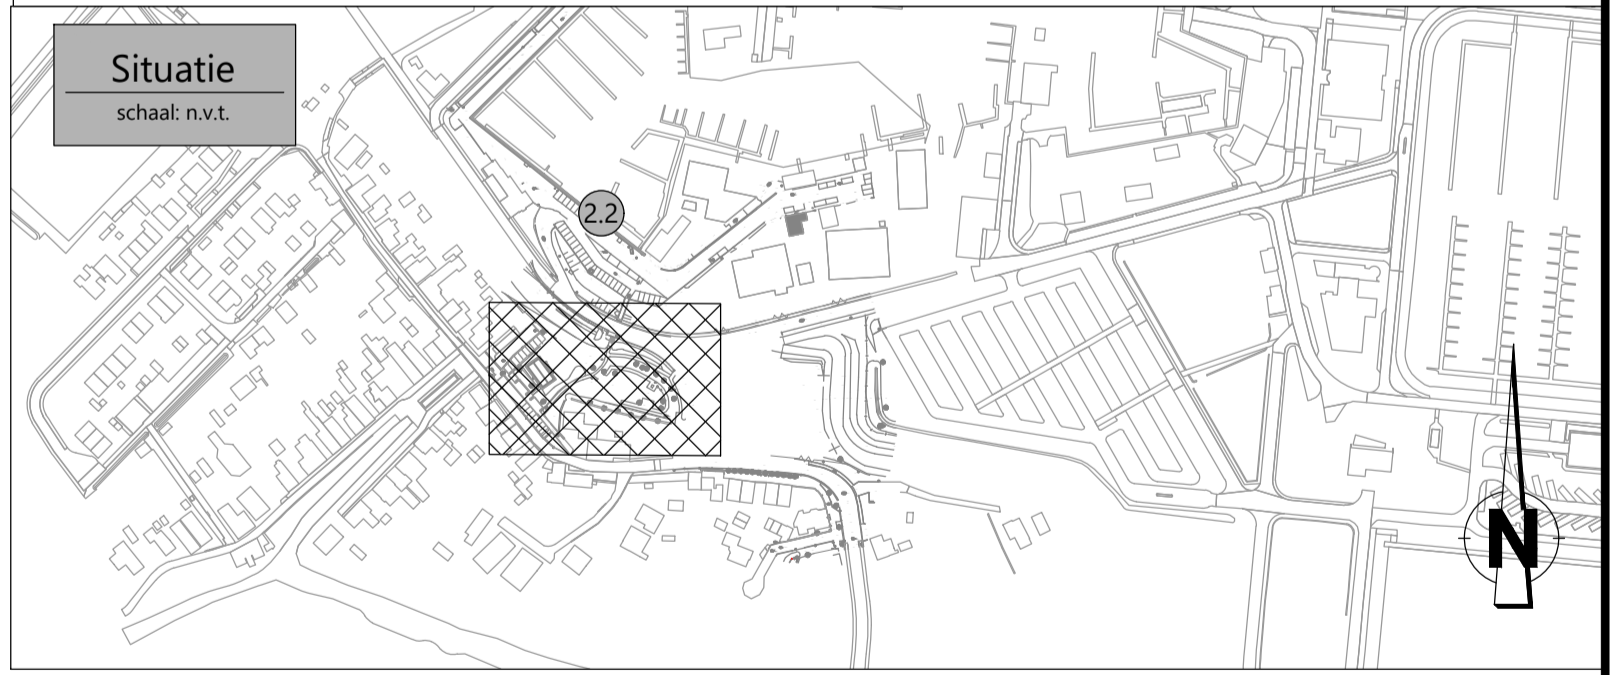

coördinaten in meter (m) in het actueel RD-stelsel, tenzij anders vermeld
 maten in meter (m), tenzij anders vermeld
 materiaalmaten in millimeters (mm), tenzij anders vermeld
 peilmaten in meter (m) t.o.v. NAP, tenzij anders vermeld
 kabels en leidingen indicatief weergegeven

opdrachtgever Gemeente Drimmelen A: Postbus 19 4920 AA Made T: 140162		E: www.drimmelen.nl E: gemeente@drimmelen.nl	
project Herinrichting Parkje te Drimmelen			
omschrijving Uitvoeringstekening Nieuwe situatie			
getekend A. Fatehifar	gecontroleerd F.J.M. Hazen	datum 08-01-2021	versie UO
werkomschrijvingsnummer RL19GD1198	formaat A1	schaal 1:200	bladnr. van 1 1
projectnummer RL19GD1098		tekeningnummer 1098.02-UO-02	

GEMEENTE Drimmelen

R&L CONSULTANTS
R&L Consultants
A: Distributiestraat 31
4283 JN Gieszen
T: 0183 - 30 71 73
E: www.riconsultants.nl
E: info@riconsultants.nl

Schaal: 1:200
A1
1:200
1 1
1098.02-UO-02
R&L CONSULTANTS
A: Distributiestraat 31
4283 JN Gieszen
T: 0183 - 30 71 73
E: www.riconsultants.nl
E: info@riconsultants.nl
Gemeente Drimmelen
Postbus 19
4920 AA Made
T: 140162
E: gemeente@drimmelen.nl