



- VERKLARING:**
- BESTAANDE SITUATIE**
- Bestaande situatie
 - Bestaande kadastrale grens
 - Bestaande inspectieput
 - Bestaande afvalcontainer
 - Inrit
 - Bestaande boom (o.b.v. inmeting en luchtfoto, tijdens inventarisatie te controleren)
- NEUWE SITUATIE SITUATIE**
- MATERIAALGRENSEN
 - OPSLUITBAND 60x200
 - OPSLUITBAND 100x200
 - OPSLUITBAND 150x250
 - TROTTOIRBAND 130/150x250
 - DREMPEL
 - NEUWE INSPECTIEPUT
 - STRAATKOLK
 - TROTTOIRKOLK
 - INRIJTCORROCTIE
 - RUBAAN
 - TROTTOIR
 - INRIJ
 - PARKEREN
 - PARKEREN WATERPASSEREND
 - BESTAANDE BEPLANTING
 - NEUWE BEPLANTING
 - GAZON

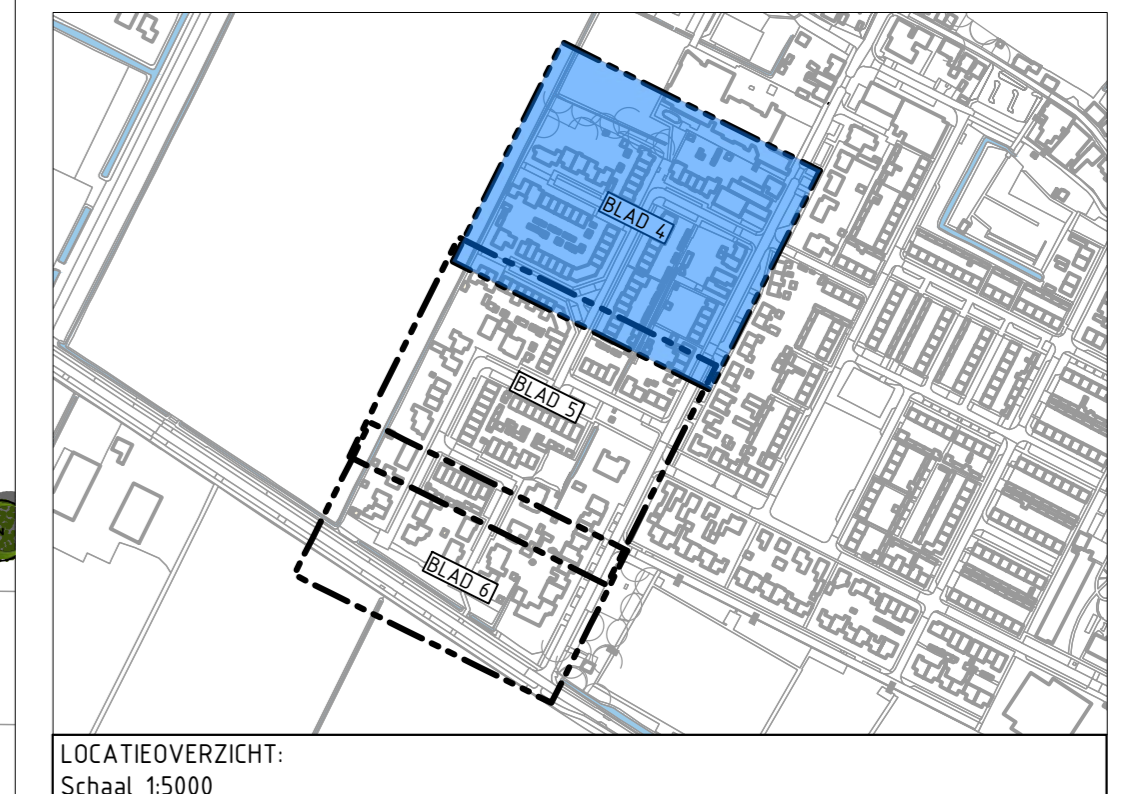

OPMERKINGEN:
Maten in meters, tenzij anders vermeld.
Pakketten in meters 1 o.v. NAP
0 2 4 6 8m

D-1	20-07-2021	Definitief versie 1	R.N.D. Weterings
Version	Datum	Omschrijving	Gevoegd door
Gemeente Drimmelen			
Project Rioolvervang Griendwerkerstraat e.o. te Lage Zwaluwe			
Onderdeel Voorlopig ontwerp bovengrondse infra			
Gepland door R.N.D. Weterings	Projectnummer 21026010	Datum 20-07-2021	Formaat A0
Gepland door R.C.J. van Zitteren	Bestelnummer ---	Status Definitief-1	Schaal 1:200
In 7 steden, stadnummer 4			Tekeningnummer 21026010-VO-04

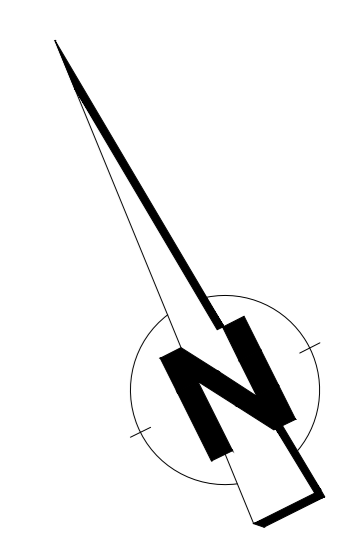

Deel 1
Deel 2

Deel 1
Deel 2