



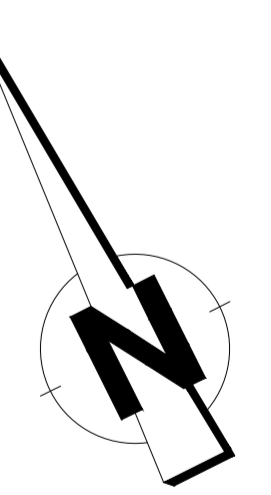

- VERKLARING:**
- BESTAANDE SITUATIE**
- Bestaande situatie
  - Bestaande kadastrale grens
  - Bestaande inspectieput
  - Bestaande afvalcontainer
  - Inrit
  - Bestaande boom (o.b.v. inmeting en luchtfoto, tijdens inventarisatie te controleren)
- NIEUWE SITUATIE SITUATIE**
- MATERIAALGRÉNS
  - OPSLUITBAND 60x200
  - OPSLUITBAND 100x200
  - OPSLUITBAND 150x250
  - TROTTOIRBAND 130/150x250
  - DREMPEL
  - NIEUWE INSPECTIEPUT
  - STRAATKOLK
  - TROTTOIRKOLK
  - INRITCONSTRUCTIE
  - RUBAAN
  - TROTTOIR
  - INRIT
  - PARKEREN
  - PARKEREN WATERPASSEREND
  - BESTAANDE BEPLANTING
  - NIEUWE BEPLANTING
  - GAZON

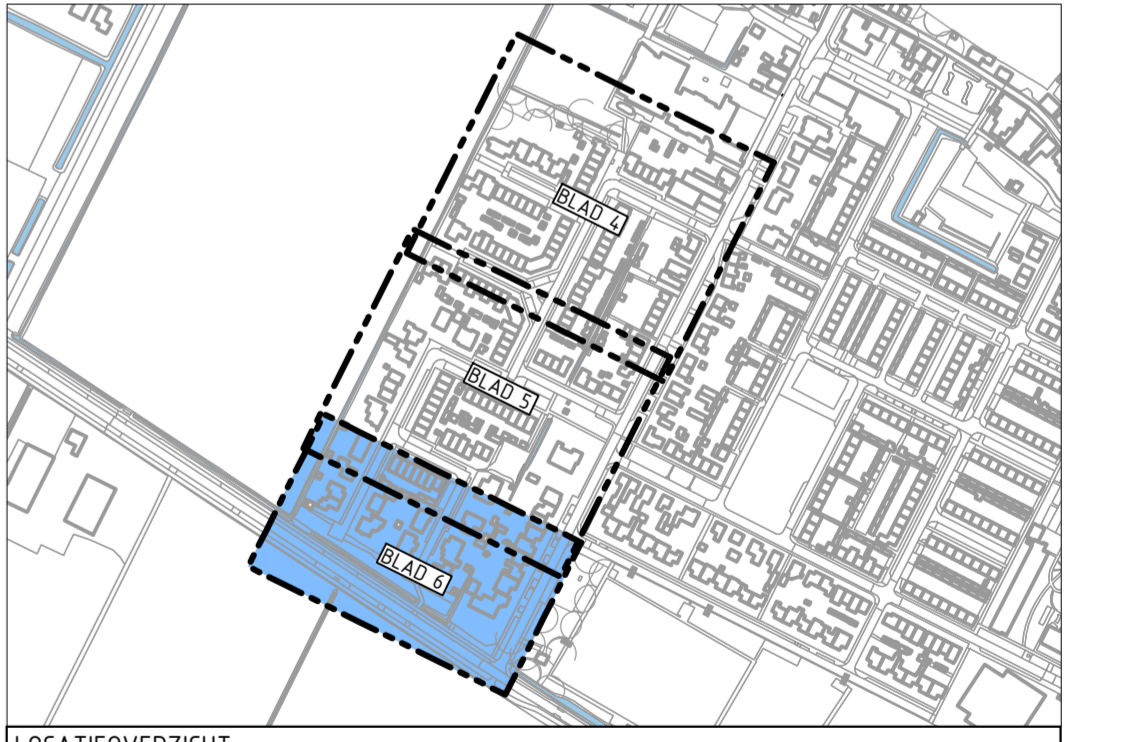

LOCATIEOVERZICHT:  
Schaal 1:5000

OPMERKINGEN:  
Maten in meters, tenzij anders vermeld.  
Peilmaten in meters t.o.v. NAP.

D-1	20-07-2021	Concept versie 1	R.N.D. Weterings
Versie	Datum	Omschrijving	Getekend door
Opdrachtgever			<p>GEO INFRA B.V. Civieltechnisch ingenieursbureau BedrijverPark BoschWerk Eemsterdijk 10 4751 XE OUD GASTEL T (0165) 349 350 F (0165) 349 379 E info@geoinfra.nl www.geoinfra.nl</p>
<p><b>Gemeente Drimmelen</b></p> <p>Rioolvervanging Griendwerkersstraat e.o. te Lage Zwaluwe</p>			
Onderdeel			<p>Voorlopig ontwerp   bovengrondse infra</p> <p>In 7 bladen, bladnummer 6</p>
Getekend door	Projectnummer	Datum	
R.N.D. Weterings	21026010	20-07-2021	A1L (594x1189)
Gecontroleerd door	Bestuurnummer	Status	Schaal
R.C.J. van Zitteren	---	Definitief-1	1:200
Tekeningnummer			21026010-VO-06