


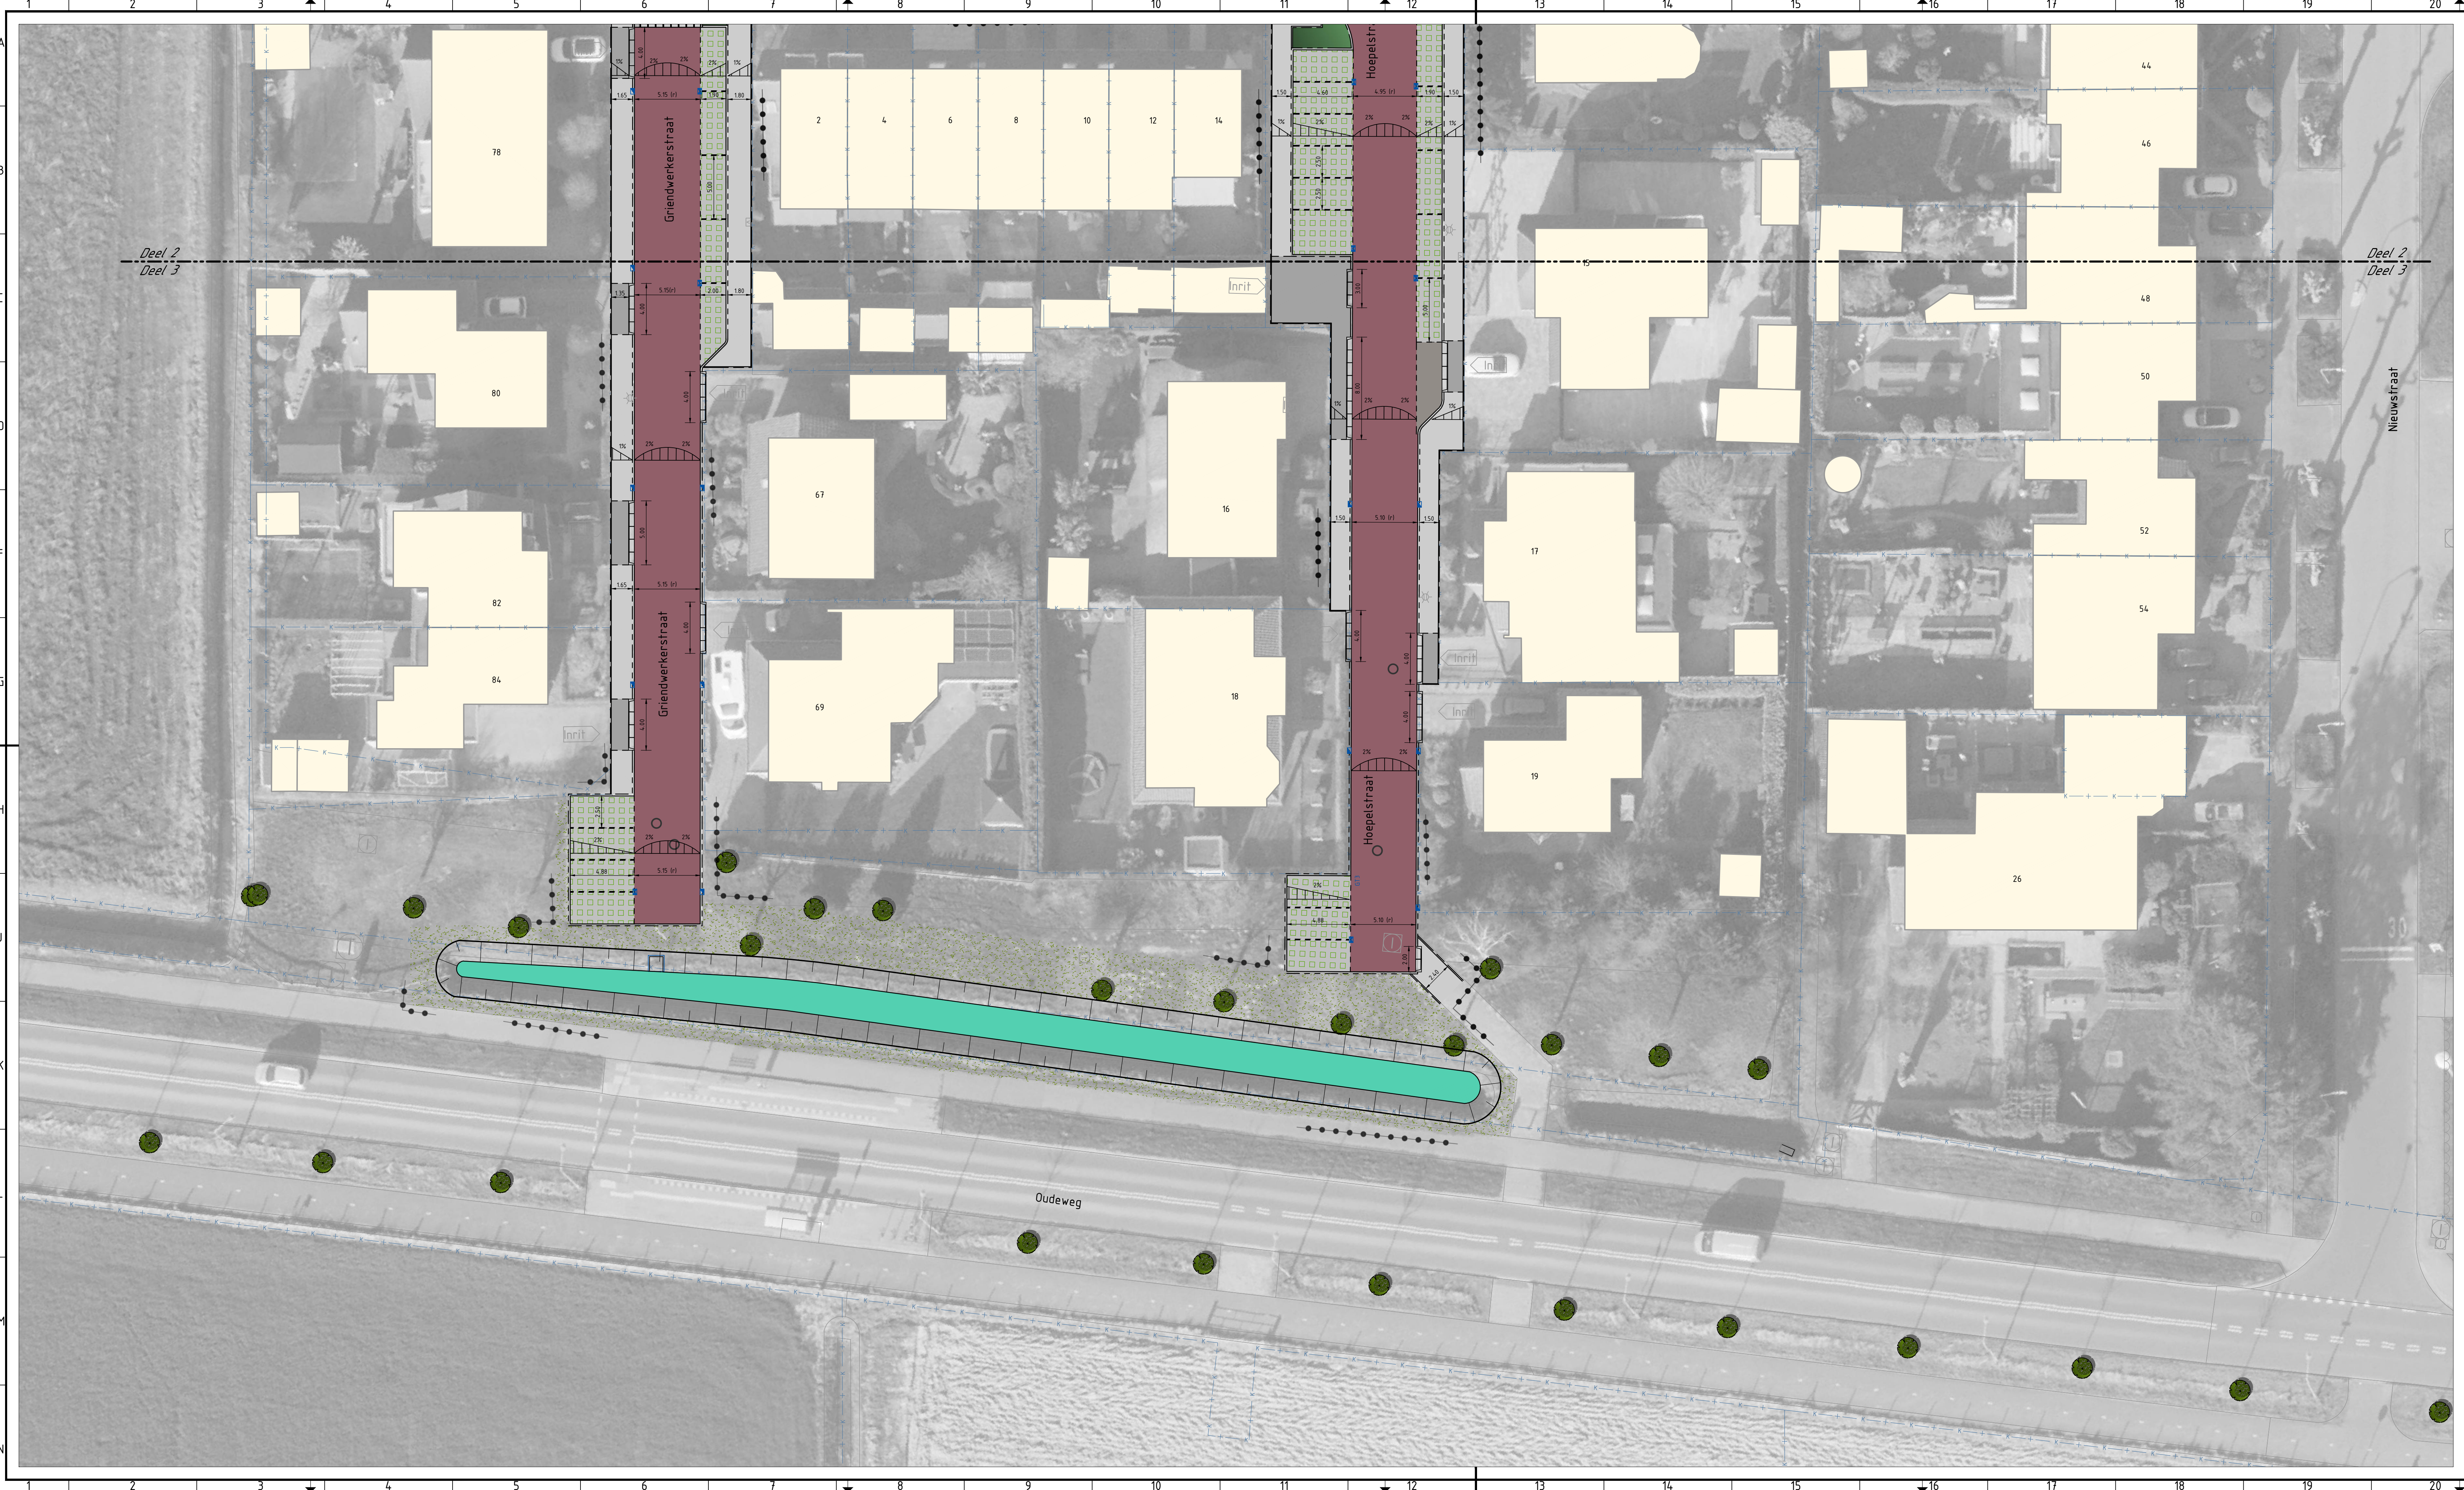

VERKLARING:

BESTAADE SITUATIE

- Bestaande situatie
- Bestaande kadastrale grens
- Bestaande inspectieput
- Bestaande afvalcontainer
- Inrit
- Bestaande boom

NIEUWE SITUATIE

- MATERIAALGREN
- OPSLUITBAND 60x200
- OPSLUITBAND 100x200
- OPSLUITBAND 150x250
- TROTTOIRBAND 130/150x250
- DREMPEL
- NIUWE INSPECTIEPUT
- STRAATKOLK
- TROTTOIRKOLK
- INRITCONSTRUCTIE
- RUBAAN
- TROTTOIR
- INRIT
- PARKEREN
- PARKEREN WATERPASTEREND
- BESTAADE BEPLANTING
- NIUWE BEPLANTING
- GAZON

LOCATIEOVERZICHT:
Schaal 1:5000

OPMERKINGEN:
Maten in meters, tenzij anders vermeld.
Peilmaten in meters t.o.v. NAP.
0 2 4 6 8m

D-2	11-11-2022	Definitief versie 2	R.N.D. Weterings
D-1	03-12-2021	Definitief versie 1	R.N.D. Weterings

Gemeente Drimmelen

Project

Rioolvervanging Griendwerkerstraat e.o.
te Lage Zwaluwe

Onderdeel

Definitief ontwerp | bovengrondse infra

Cvulotechnisch Ingenieursbureau
BedrijvenPark BorchWerf
Emmerloot 10
4751 XE OUD GASTEL
T (0165) 349 350
F (0165) 349 378
E info@geoinfra.nl
I www.geoinfra.nl

Gekend door	Projectnummer	Datum	Formaat	In
R.N.D. Weterings	21026010	11-11-2022	A1L (594x1189)	3
Gecontroleerd door	Besteknummer	Status	Schaal	Tekeningnummer
R.C.J. van Zitteren	---	Definitief-2	1:200	21026010-DO-03