



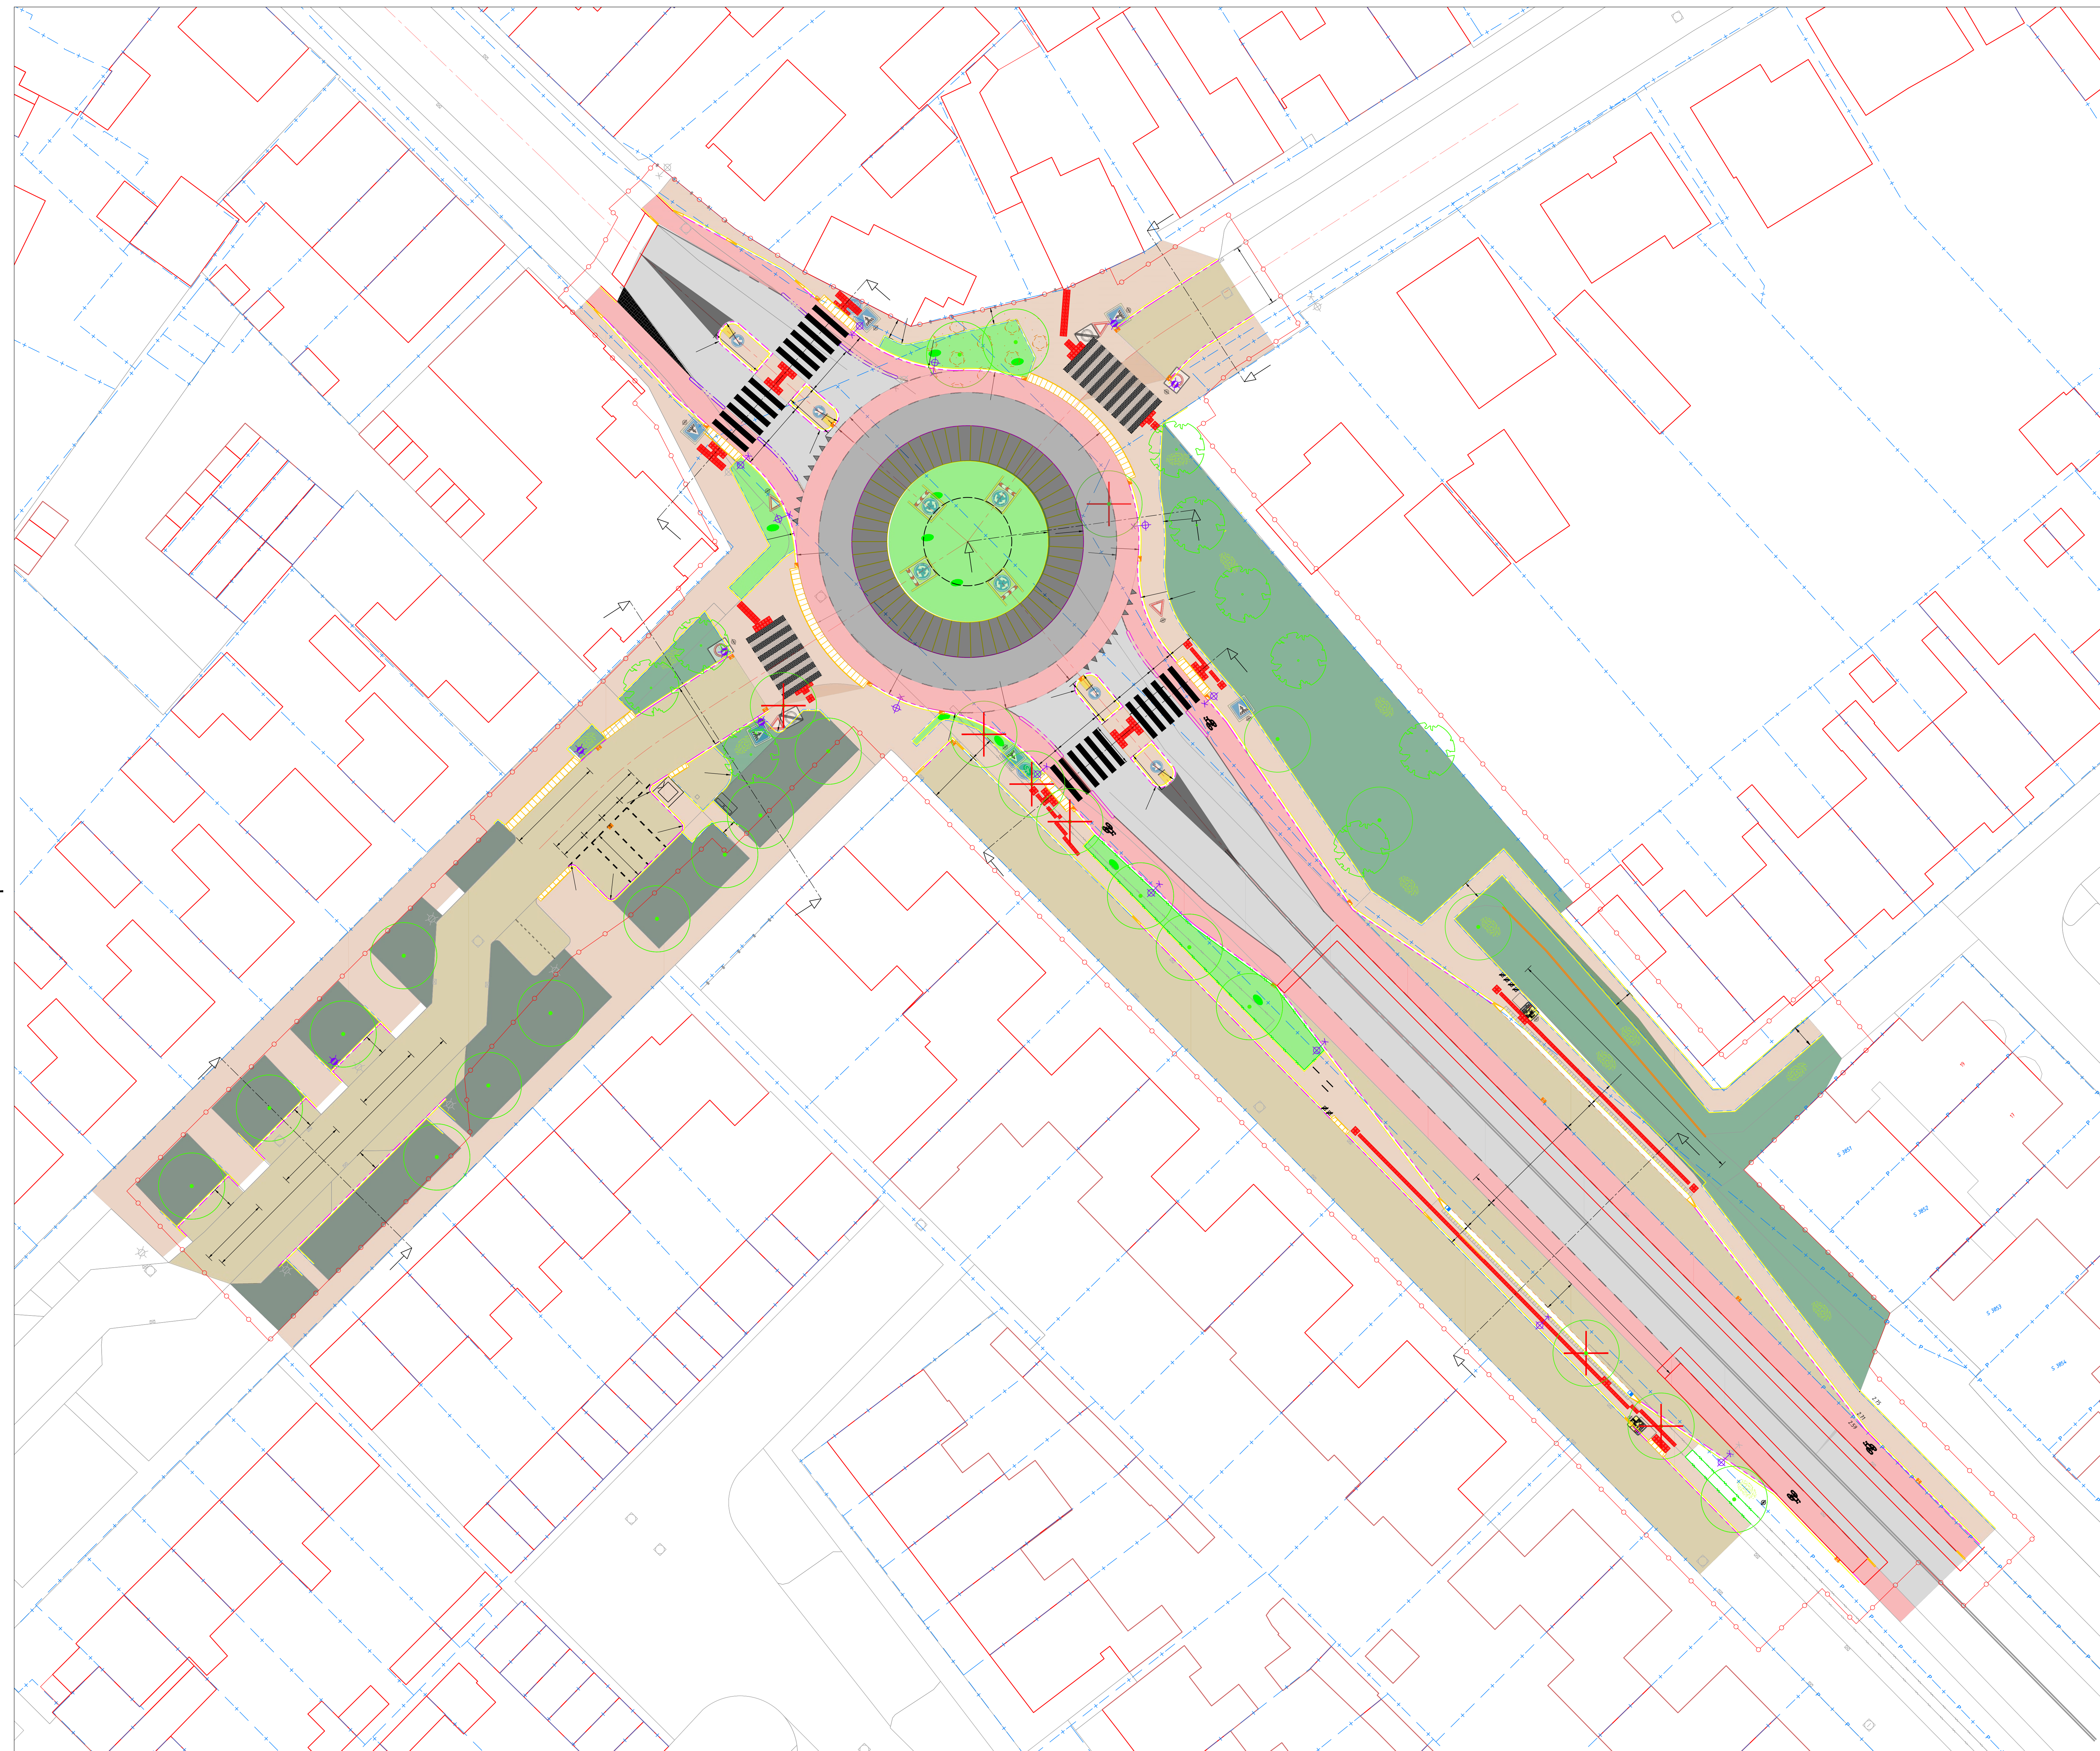

## LEGENDA

- |                                                                                       |                                        |
|---------------------------------------------------------------------------------------|----------------------------------------|
|  | Asfalt ribaan                          |
|  | Betonstraalstenen ribaan/parkeerhavens |
|  | Fietspad                               |
|  | Voetpad                                |
|  | Groeninrichting laag                   |
|  | Groeninrichting, mogelijk hoog         |
|  | Openbaar groen bestaand                |
|  | Bestaande boom                         |
|  | Nieuwe boom                            |
|  | Bestaande boom, BEA noodzakelijk       |
|  | Te kappen boom                         |
|  | ABRI                                   |
|  | Paaltomast                             |
|  | Lichtmast 1 uithouder                  |
|  | Perceelsgrens                          |
|  | Werkzones                              |

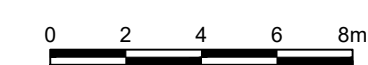

Maten in meters tenzij anders vermeld  
Materiaalmaten in millimeters  
Hoogtematen in meters t.o.v.

[illegible]

Opdrachtgever:  
**GEMEENTE DRIMMELEN**

Projectnaam:  
Ronde Made  
Kruising Godfried Schalckenstraat-Haasdijk

|          |           |           |                        |         |         |
|----------|-----------|-----------|------------------------|---------|---------|
| Gemeente | Drimmolen | Onderdeel | Presentatietekening DO | Status: | Concept |
|----------|-----------|-----------|------------------------|---------|---------|

|                     |                |                |        |          |
|---------------------|----------------|----------------|--------|----------|
| Bezoekadres: Park 1 | Getekend door: | Projectnummer: | Datum: | Formaat: |
|---------------------|----------------|----------------|--------|----------|

|                       |                     |                 |            |                 |
|-----------------------|---------------------|-----------------|------------|-----------------|
| POSTALCODE: 1090GS 29 | B.A.M. Geerts       | 000000          | 12-01-2024 | A0              |
| 4920 AA Nide          | Gecontroleerd door: | Documentnummer: | Schaal:    | Blad in bladen: |
| T (0162) 69 01 90     |                     |                 |            |                 |

|                         |              |                  |               |                 |
|-------------------------|--------------|------------------|---------------|-----------------|
| F (0162) 68 66 23       | E. van Praat | GD-GM-PR-DO-0012 | 1:200         | 1 in 1          |
| E.gemeente@drimmelen.nl | Goedgekeurd: | Besteknummer:    | Documenttype: | Tekeningnummer: |

|                                                         |                |        |             |             |
|---------------------------------------------------------|----------------|--------|-------------|-------------|
| 1. <a href="http://www.dinmolen.nl">www.dinmolen.nl</a> | W.J.L. Kaptein | 000000 | Tekening PR | GD-GM-PR-DO |
|---------------------------------------------------------|----------------|--------|-------------|-------------|