



schaal 1:200

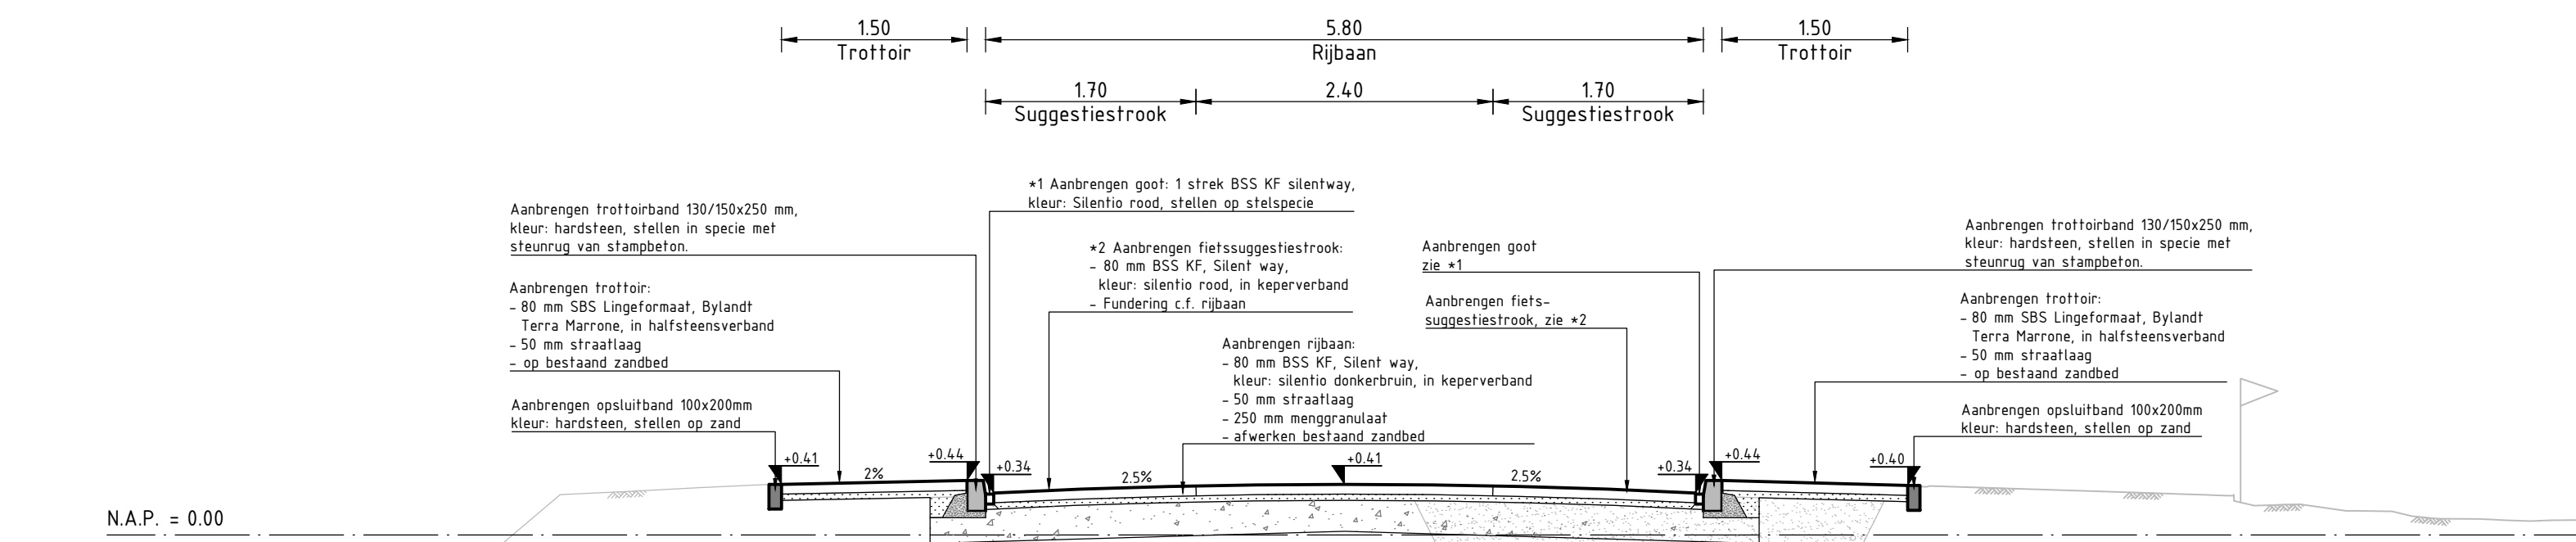

DWARSPROFIEL A-A

Schaal 1:50

schaal 1:200

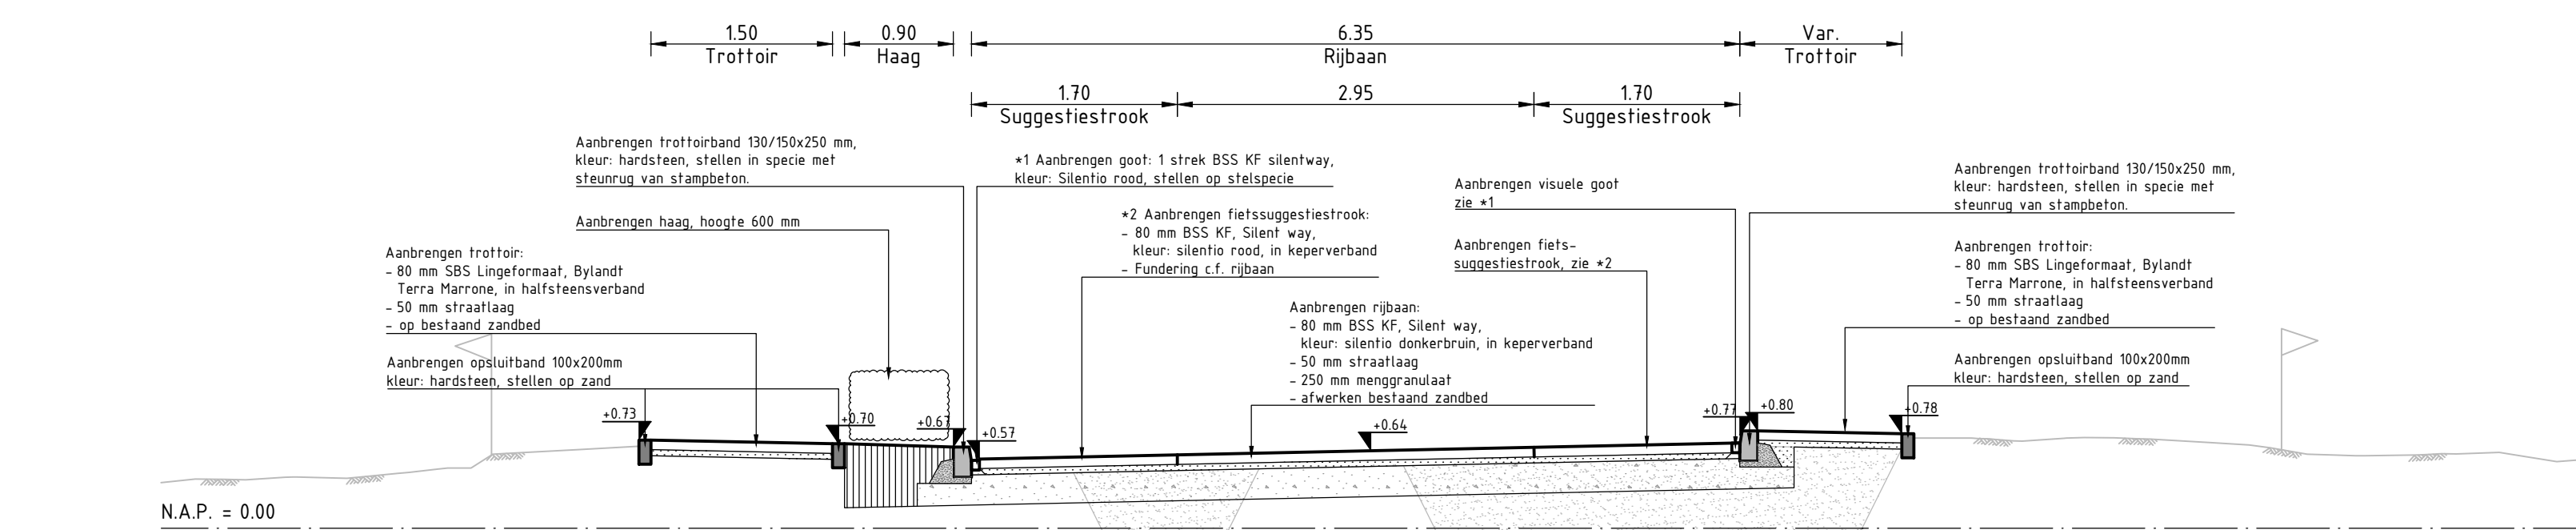

DWARSPROFIEL B-B

Schaal 1:50

<u>Algemeen</u> Werkgrans Bestaande situatie Bestaande kadastrale grns Bestaande bebouwing Bestaand oppervlaktewater Locatie bestaande init Bestaand hekwerk Entree bebouwing, met dorpel hoogte Bestaande hoogte Nieuwe hoogte	<u>Markering</u> Aanbrengen streep 0,20-0,20 van BSS, KF, Silent way, kleur: silentio wit, f.p.v. parkeeravakken Aanbrengen puntstuk van BSS, KF, halfreusverband, Silent way, kleur: Silentio Wit Aanbrengen orepattellauf van BSS, KF, Silent way, kleur: Wit en Zwart <u>Inrichtingselementen</u> Aanbrengen lichtmast, door derden Aanbrengen verkeersbordpaal met verkeersbord en type <u>Afwatering</u> Aanbrengen lingoot Aanbrengen straatkolk Aanbrengen troftrikolk Aanbrengen troftrikolk geleidend Op hoogte brengen putrand <u>Groen</u> Te handhaven bestaande boom Te handhaven bestaande leiboom Te planten haag Gras Aanbrengen lage beplanting <0,60 m
--	---

	As weg
	Verharding
	Materiaalgrens
	Zagen asfaltverharding
	Herstraten elementenverharding
	Aanbrengen belonstraafsteen, kei formaaf, keperverband, Silent way, kleur: Silentio Donkerbruin (P1030)
	Aanbrengen belonstraafsteen, kei formaaf, keperverband, Silent way, kleur: Silentio Rood
	Aanbrengen belonstraafsteen, kei formaaf, elleboogverband, Silent way, kleur: Silentio Donkerbruin (P1030)
	Aanbrengen belonstraafsteen, kei formaaf, halfsteensverband, kleur: wit
	Aanbrengen straatbaksteen, lingeformaaf, halfsteensverband, Bylandt Terra Marrone
	Aanbrengen straatbaksteen, lingeformaaf, keperverband, Morvan zwart
	Aanbrengen straatbaksteen, lingeformaaf, elleboogverband, Morvan zwart
	Aanbrengen siersleeksteen
	Aanbrengen fundering



OPMERKINGEN

- Bron topografie: PDK
- Maten in meters, tenzij anders aangegeven
- Materiaalmaten in mm, tenzij anders aangegeven
- Hoogtematen in meters t.o.v. N.A.P., tenzij anders aangegeven
- Diameters in mm, tenzij anders aangegeven
- Lijnen kabels en leidingen ter indicatie: aparte lijnen bezalen d.m.v. het graven van proefsleuven

2.0		
-----	--	--

1.0	Eerste uitgave	NVS
versie	aanvullende info	aanvullend

[illegible]

Gemeente Drimmelen

Deergaende route Voorbereiden



omschrijving

Nieuwe situatie

bovengrondse inrichting

EINDSITUATIE

LINDSAY GATTE

formaat	schaal	fase	bladnr.	van

A0	1:200	Bestek	1	3
----	-------	--------	---	---

21	22	
----	----	--