



SITUATIE C
Schaal 1:200

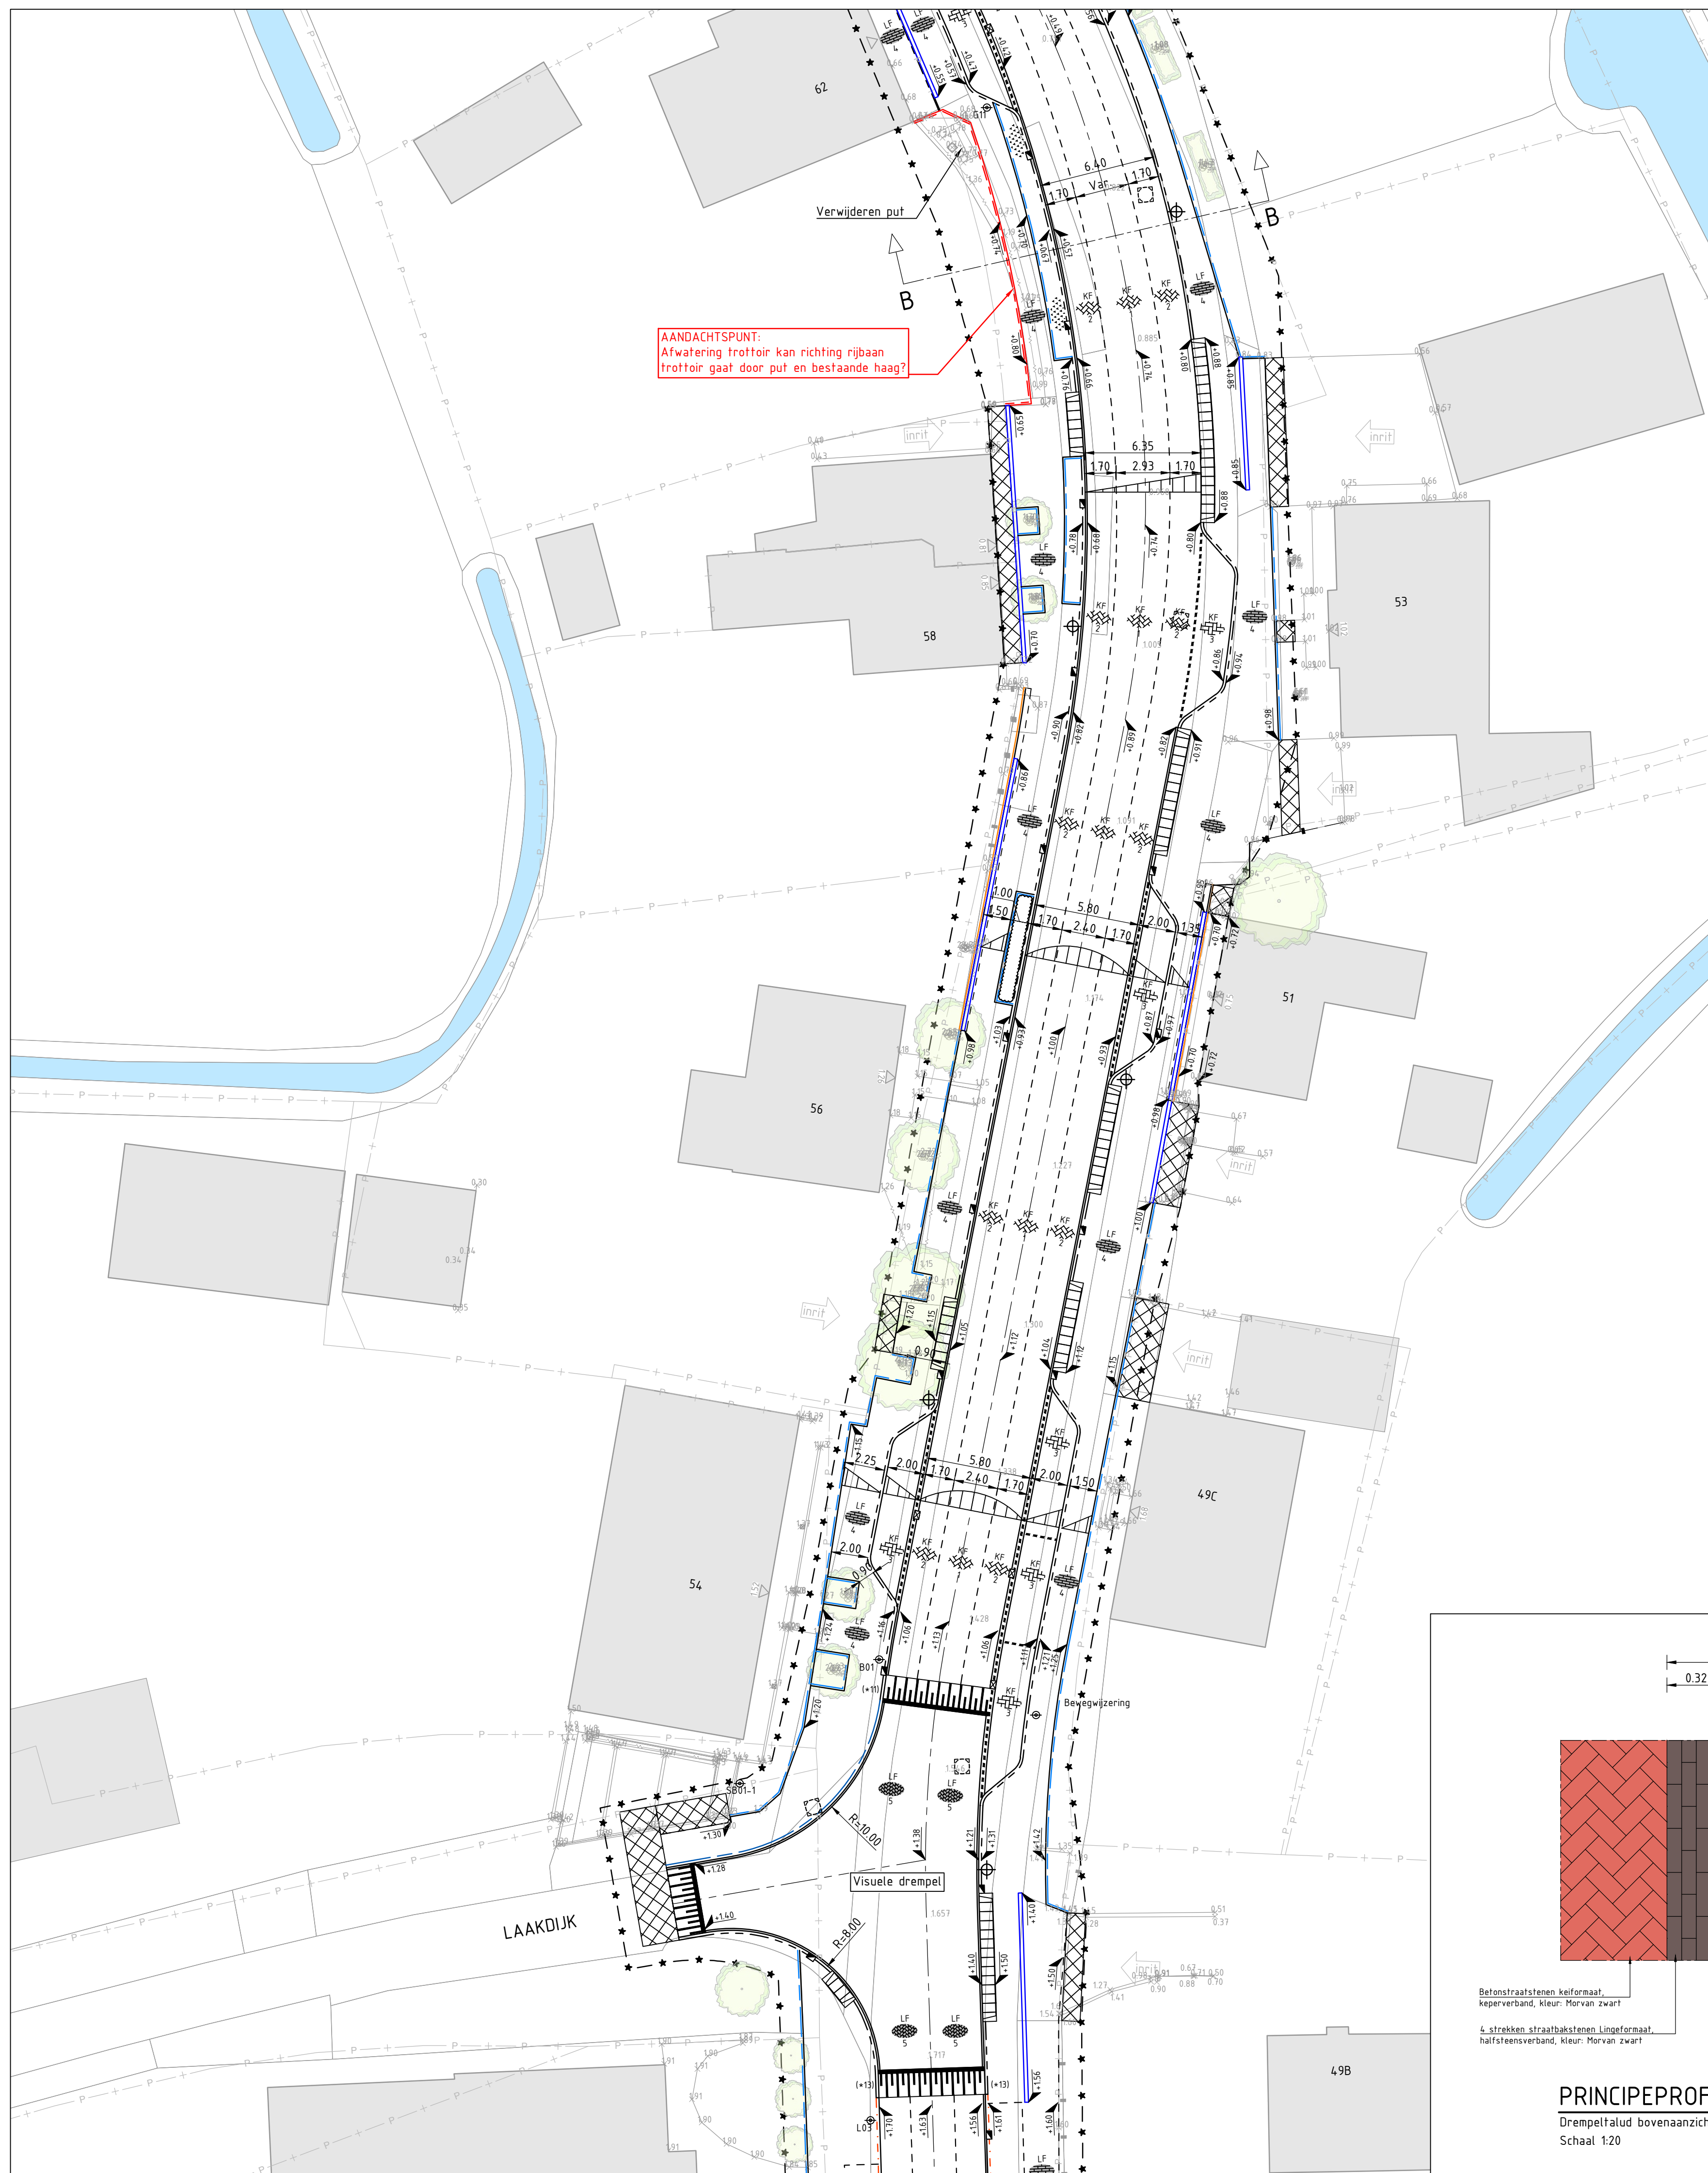


SITUATIE D
Schaal 1:200

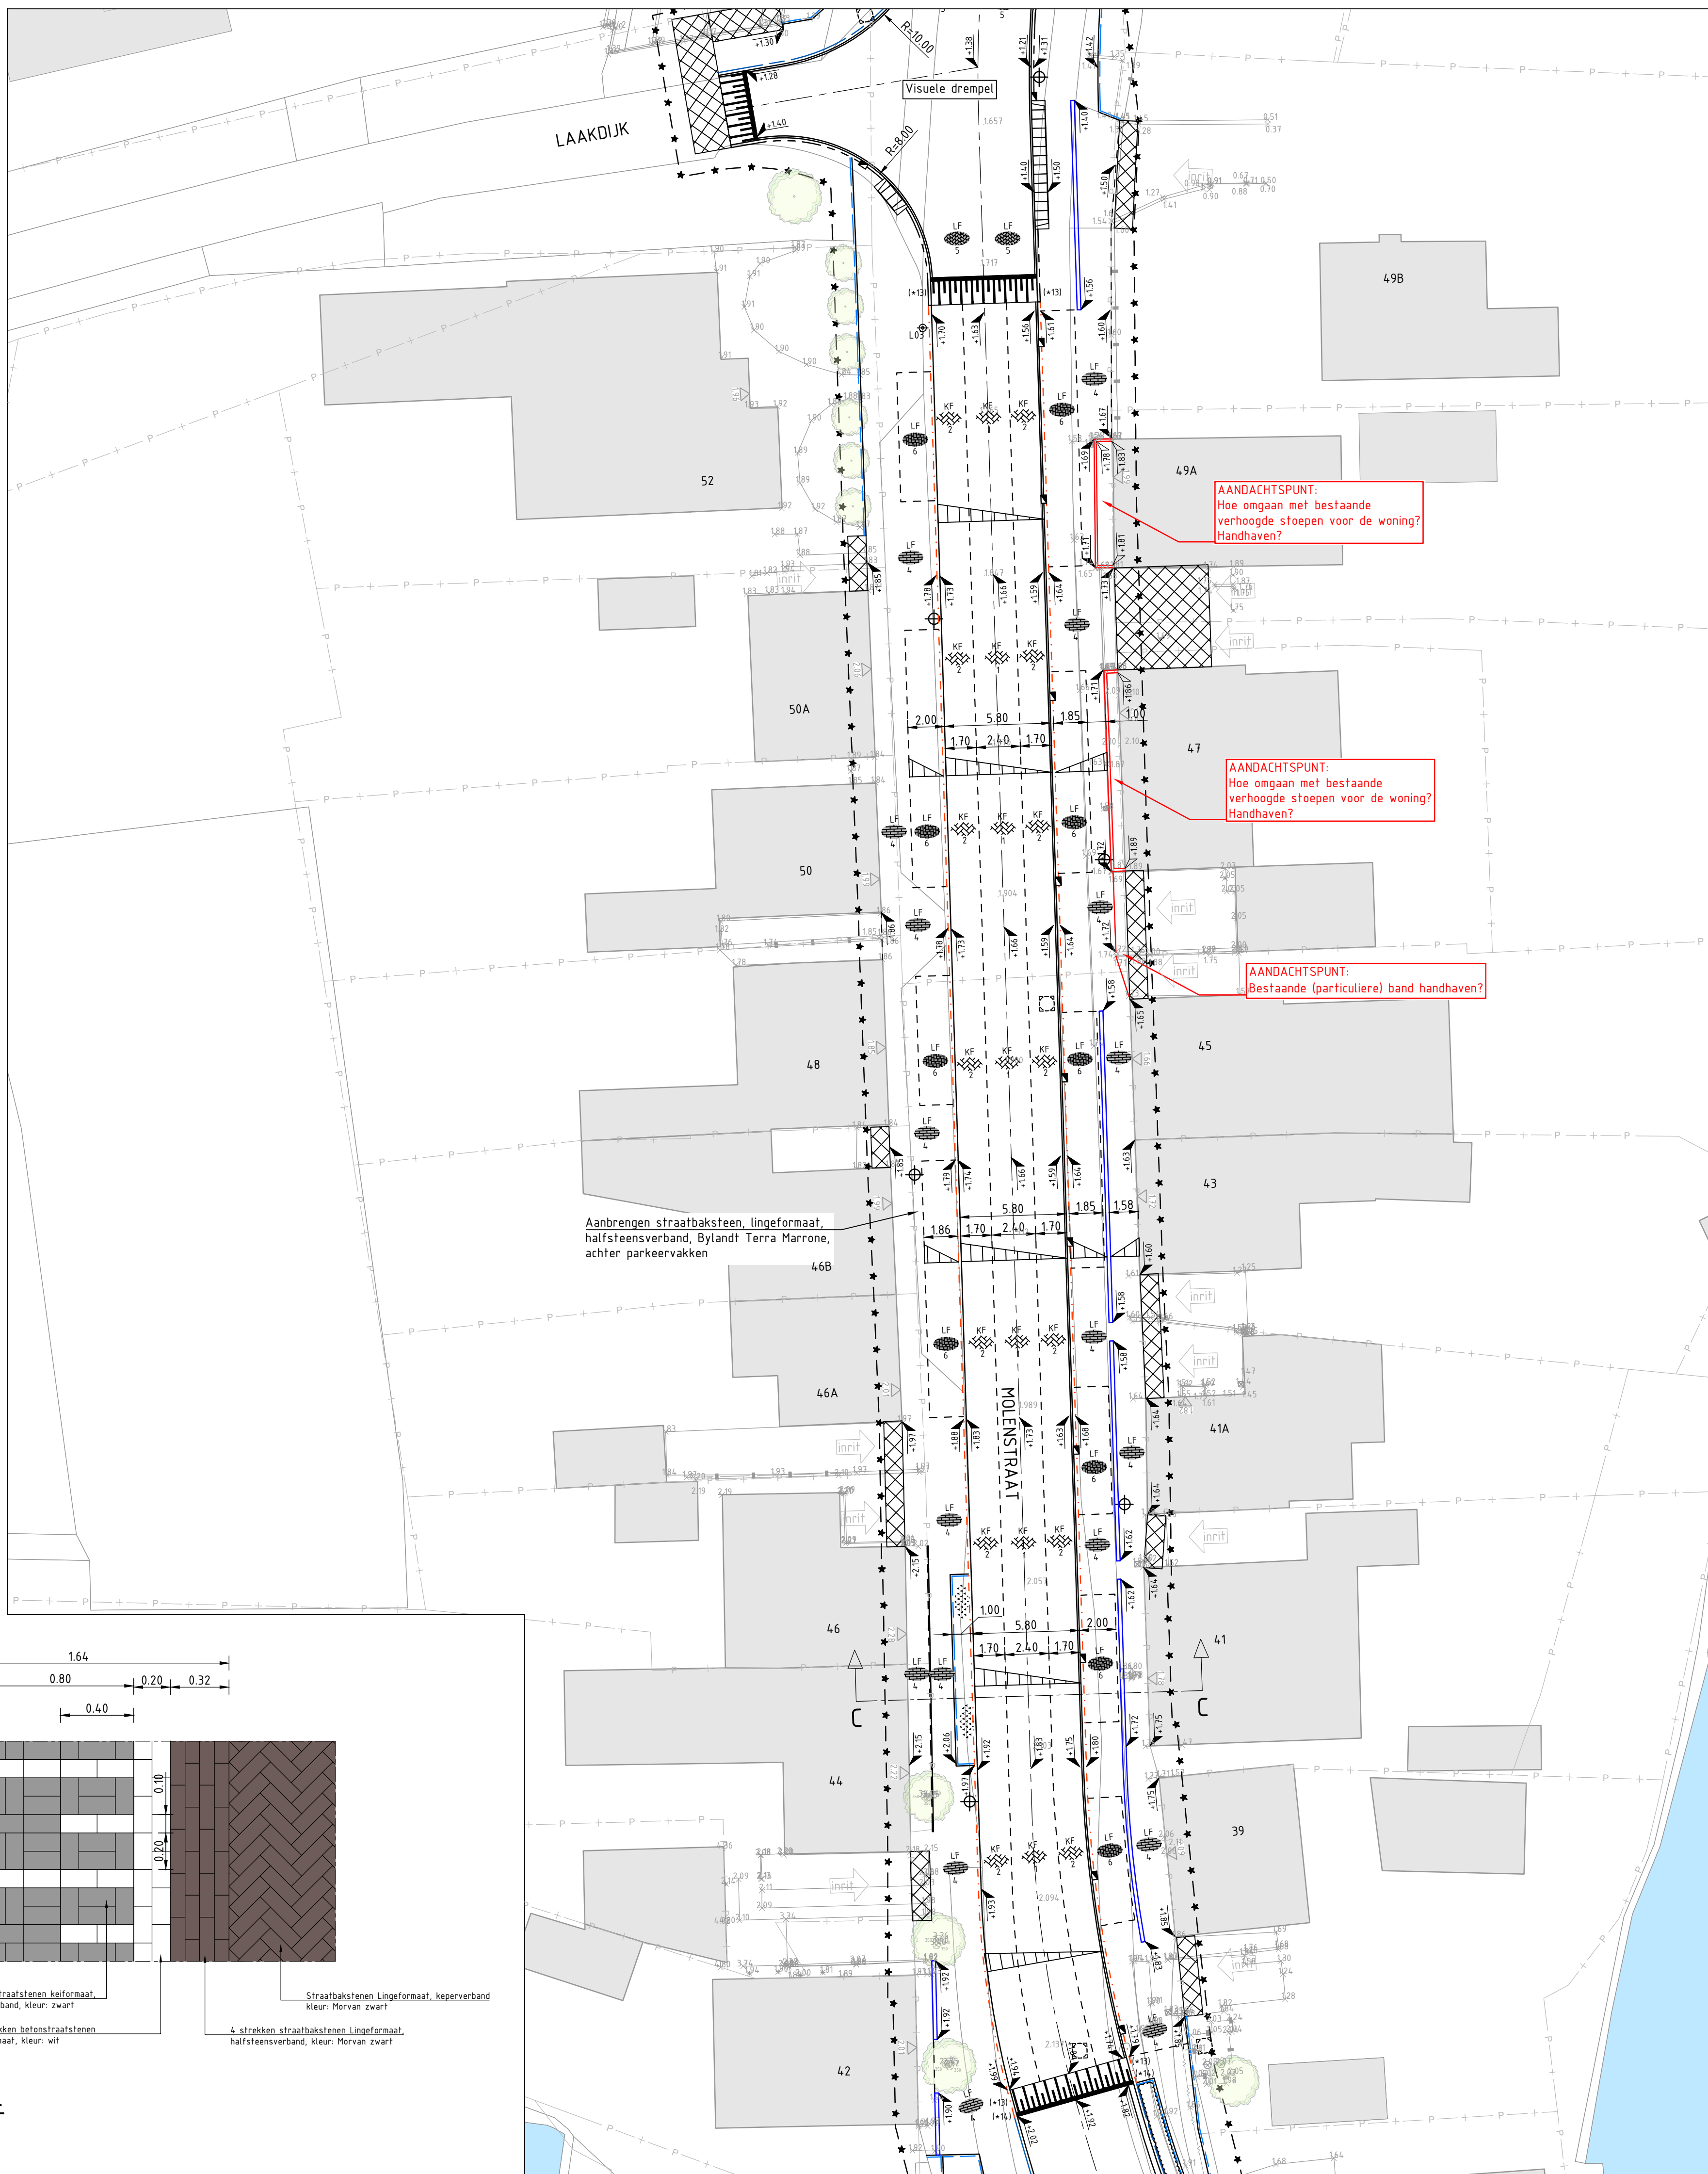


LEGENDA

Algemeen	Markering
Werkgrens	Aanbrengen streep 0.20-0.20 van BSS, KF, Silent way, kleur: silentie wit, l.p.v. parkeervakken
Bestaande situatie	Aanbrengen puntstuk van BSS, KF, halfsteensverband, Silent way, kleur: Silentie wit
Bestaande kadastrale grens	Aanbrengen drempeltalud van BSS, KF, Silent way, kleur: Wit en Zwart
Bestaande bebouwing	Inrichtingselementen
Bestand oppervlaktewater	Aanbrengen lichtmast, door derden
Locatie bestaande init	Aanbrengen verkeersbordpaal met verkeersbord en type
Bestand hekwerk	Afwatering
Entree bebouwing, met dorpel hoogte	Aanbrengen lijngoot
Bestaande hoogte	Aanbrengen straatkolk
Nieuwe hoogte	Aanbrengen trotoirkolk
Kantopsluifing	Aanbrengen trotoirkolk geleideband
Aanbrengen trotoirband RWS 110/220x250 mm	Op hoogte brengen putrand
Aanbrengen trotoirband 130/150x250 mm, kl. hardsteen	Groen
Aanbrengen geleideband 40/150x250 mm, kl. hardsteen	Te handhaven bestaande boom
Aanbrengen opsluitband 60x200 mm, kleur: hardsteen	Te handhaven bestaande leiboom
Aanbrengen opsluitband 100x200 mm, kleur: hardsteen	Te planten haag
Aanbrengen opsluitband 150x250mm, kleur: hardsteen	Gras
Aanbrengen L-element 400x400x400 mm	Aanbrengen lage beplanting +0.60 m
Aanbrengen inrichtingselement 130/150 200x250 mm, l=500 mm, kleur: hardsteen	
Aanbrengen verloopband: +11 = TB 13/15 <--> maasveld +12 = TB 13/15 <--> IB 13/15 +13 = TB 13/15 <--> GB 4/15 +14 = TB 13/15 <--> GB 15x25	
Verhardingen	
As weg	
Verharding	
Materiaalgrens	
Zagen asfaltverharding	
Herstraten elementenverharding	
Aanbrengen betonstraatssteen, keilformaat, keperverband, Silent way, kleur: Silentie Donkerbruin (P1030)	
Aanbrengen betonstraatssteen, keilformaat, keperverband, Silent way, kleur: Silentie Rood	
Aanbrengen betonstraatssteen, keilformaat, elieboogverband, Silent way, kleur: Silentie Donkerbruin (P1030)	
Aanbrengen betonstraatssteen, keilformaat, halfsteensverband, kleur: wit	
Aanbrengen straatbaksteen, lingformaat, halfsteensverband, Bylandt Terra Marrone	
Aanbrengen straatbaksteen, lingformaat, keperverband, Morvan zwart	
Aanbrengen straatbaksteen, lingformaat, elieboogverband, Morvan zwart	
Aanbrengen sierstenenkeien	
Aanbrengen fundering	

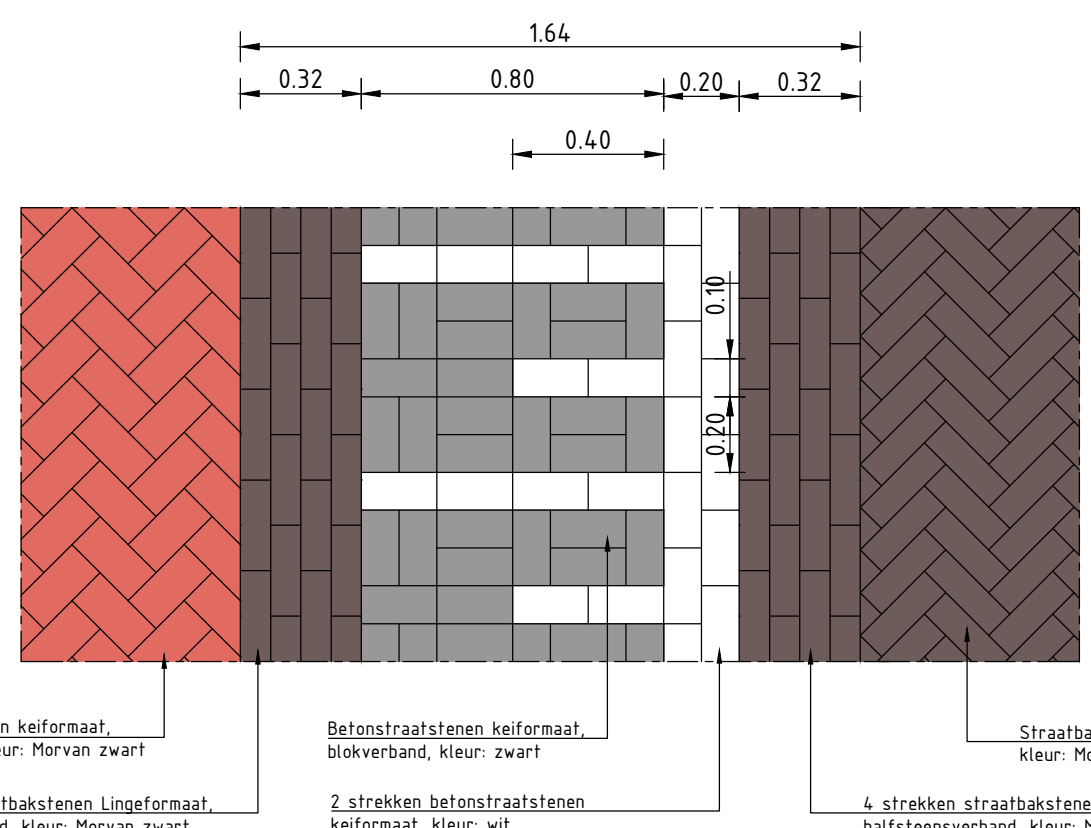

PRINCEP PROFIEL
Drempeltalud bovenaanzicht
Schaal 1:20

OVERZICHT SITUATIE

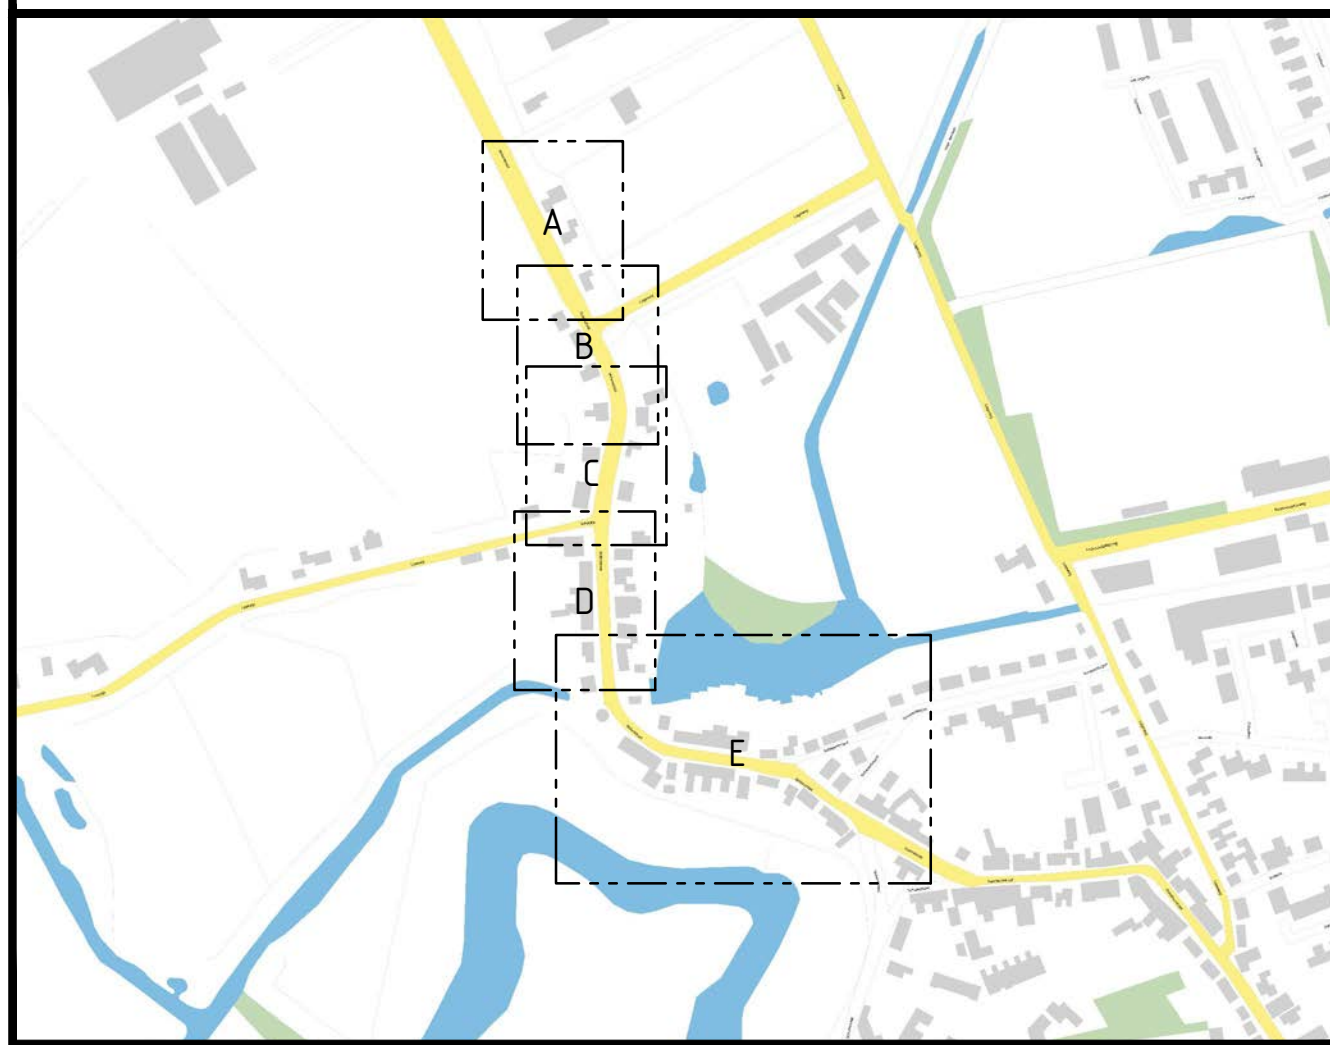

OPMERKINGEN:

- Bij het tekenen van de plan moet de volgende aandachtspunten in acht worden genomen:
- Materialen in mm, tenzij anders aangegeven
- Hoogten in meters (z.v. N.A.P., tenzij anders aangegeven)
- Duiders in mm, tenzij anders aangegeven
- Lijnen, kanten en hoeken in mm, tenzij anders aangegeven

2.1	Evenw. afgeven	NWB	AEL	MPCT	CD-MWJ
2.2	Evenw. afgeven	NWB	AEL	MPCT	CD-MWJ

Gemeente Drimmelen

project: Doorgaande route Terheijden

omschrijving: Nieuwe situatie bovengrondse inrichting

document: Concept

documentnummer: 0.7

projectnummer: B1274-RHD-ZZ-ZZ-DG-C-220322

formaat: A0

schaal: 1:200

bestek: 2

bladzijde: 2

DWARS PROFIEL B-B
Schaal 1:50



DWARS PROFIEL C-C
Schaal 1:50

