
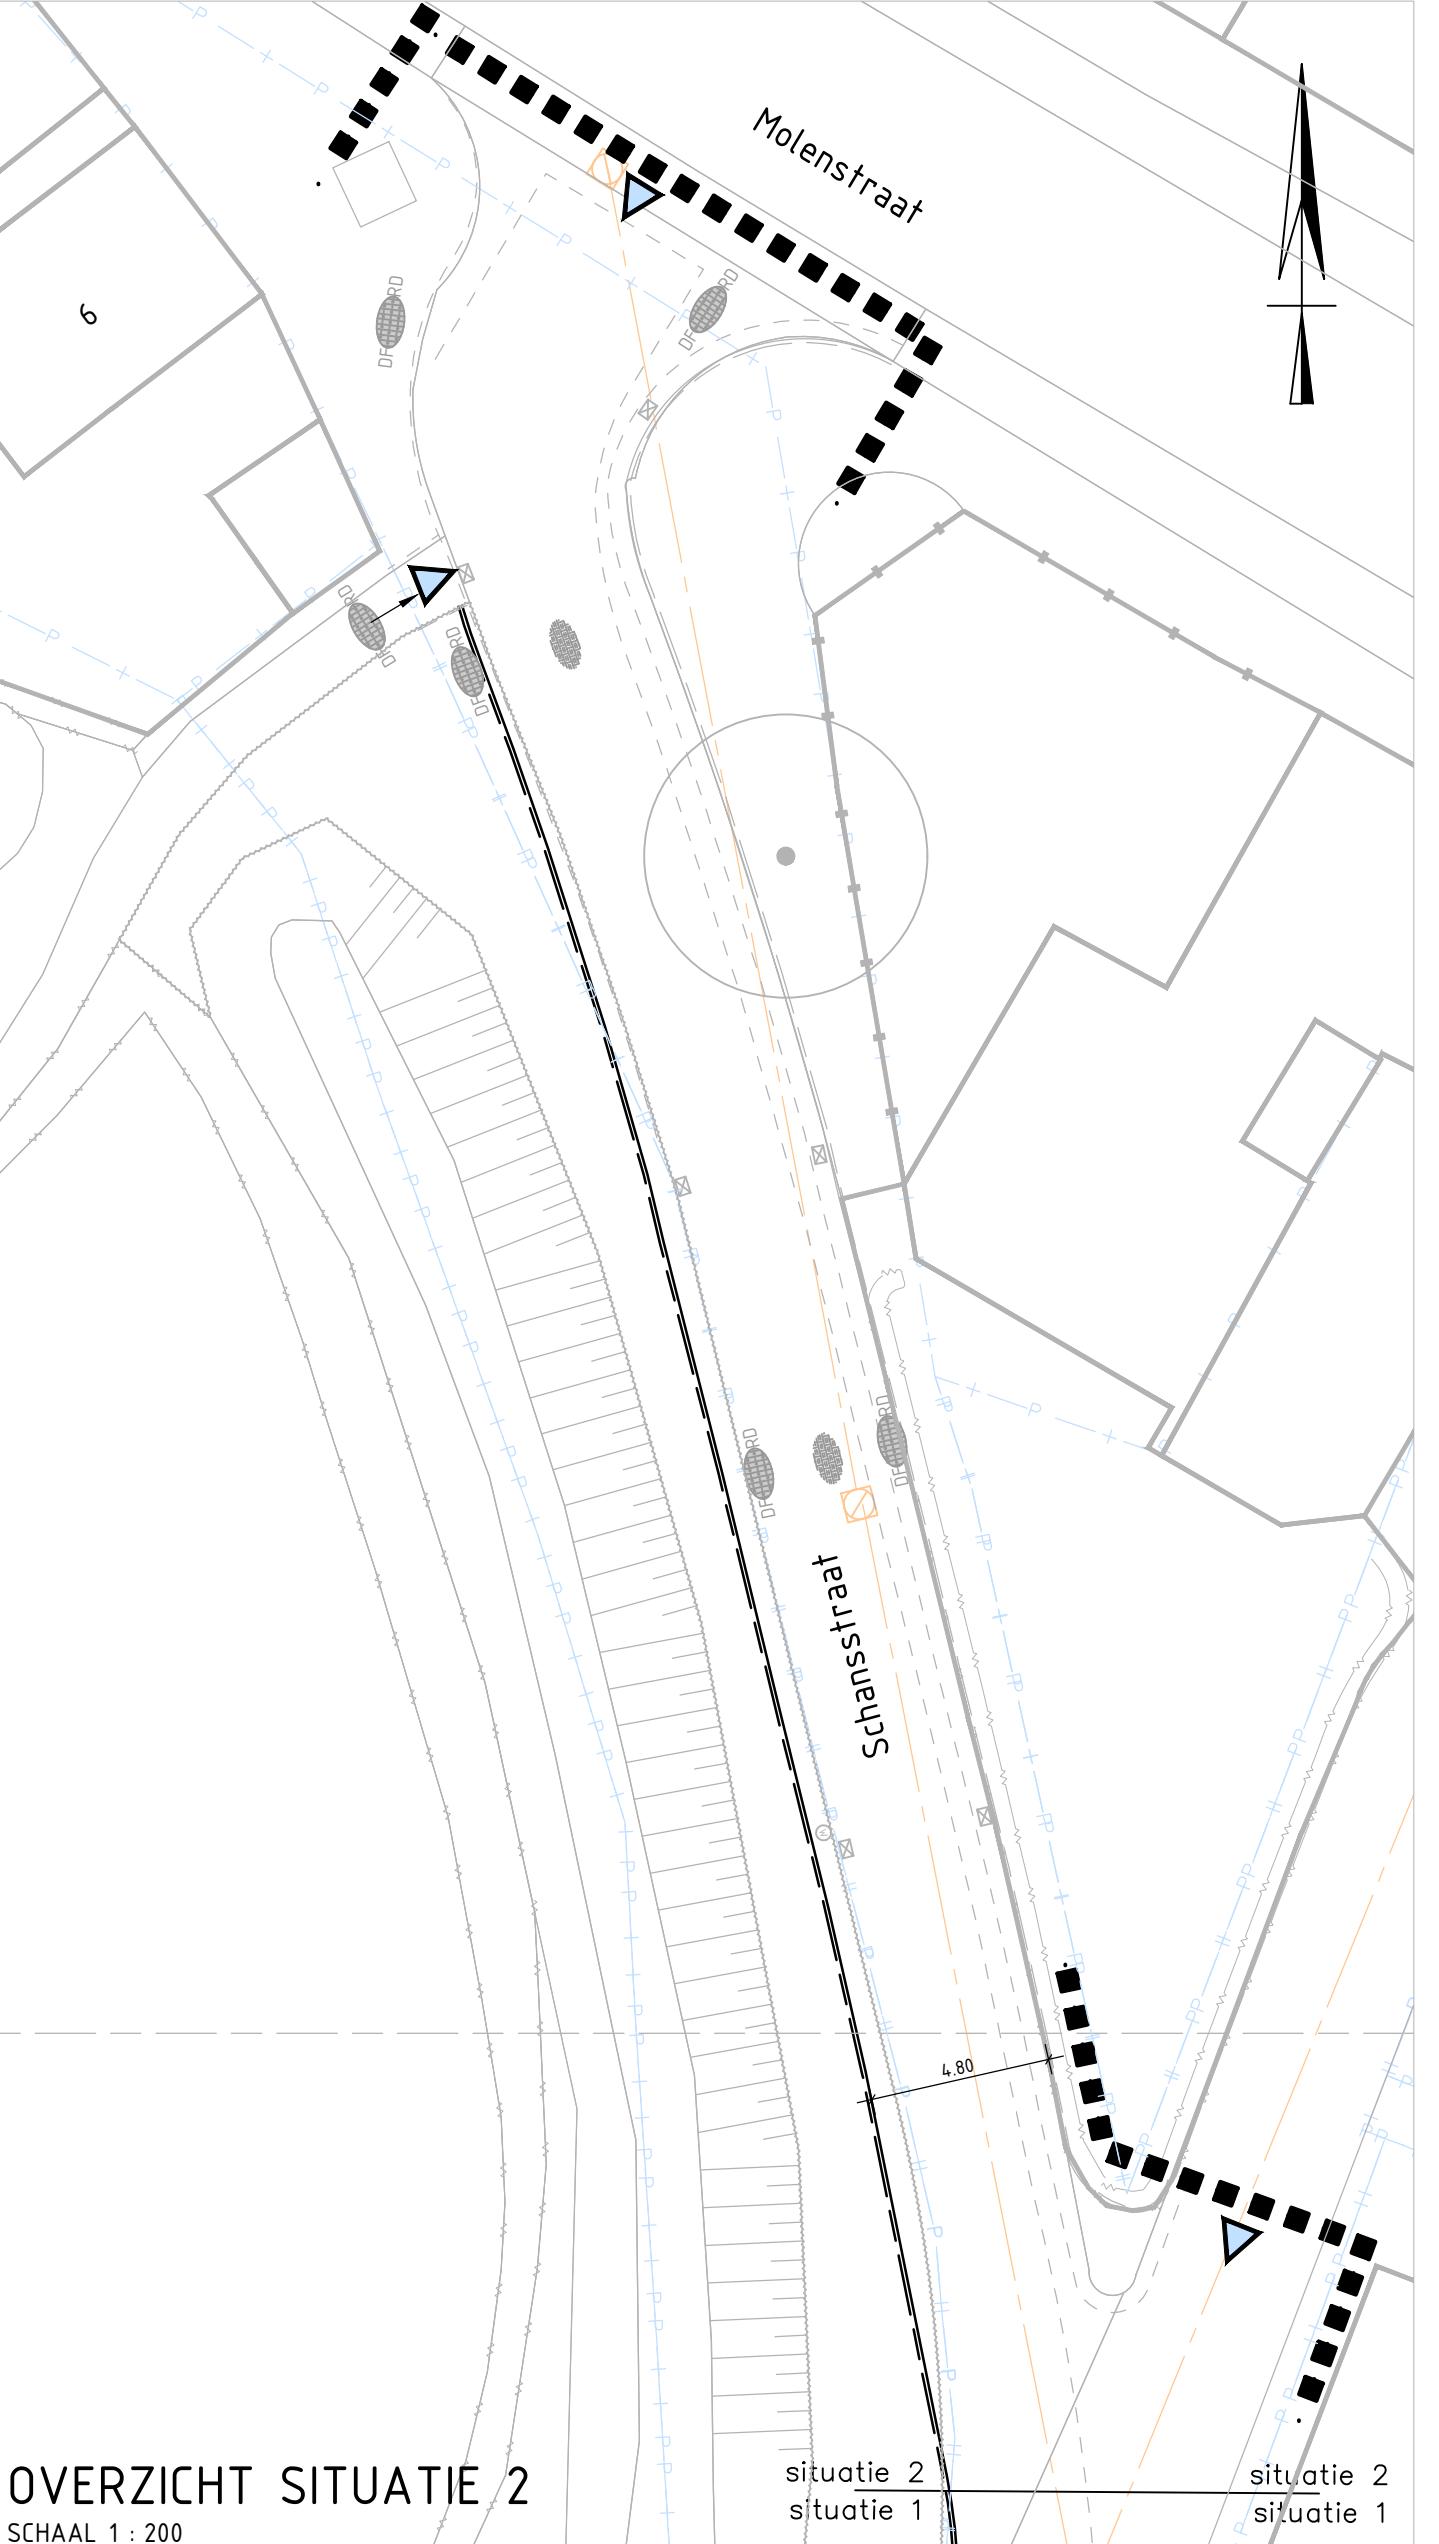


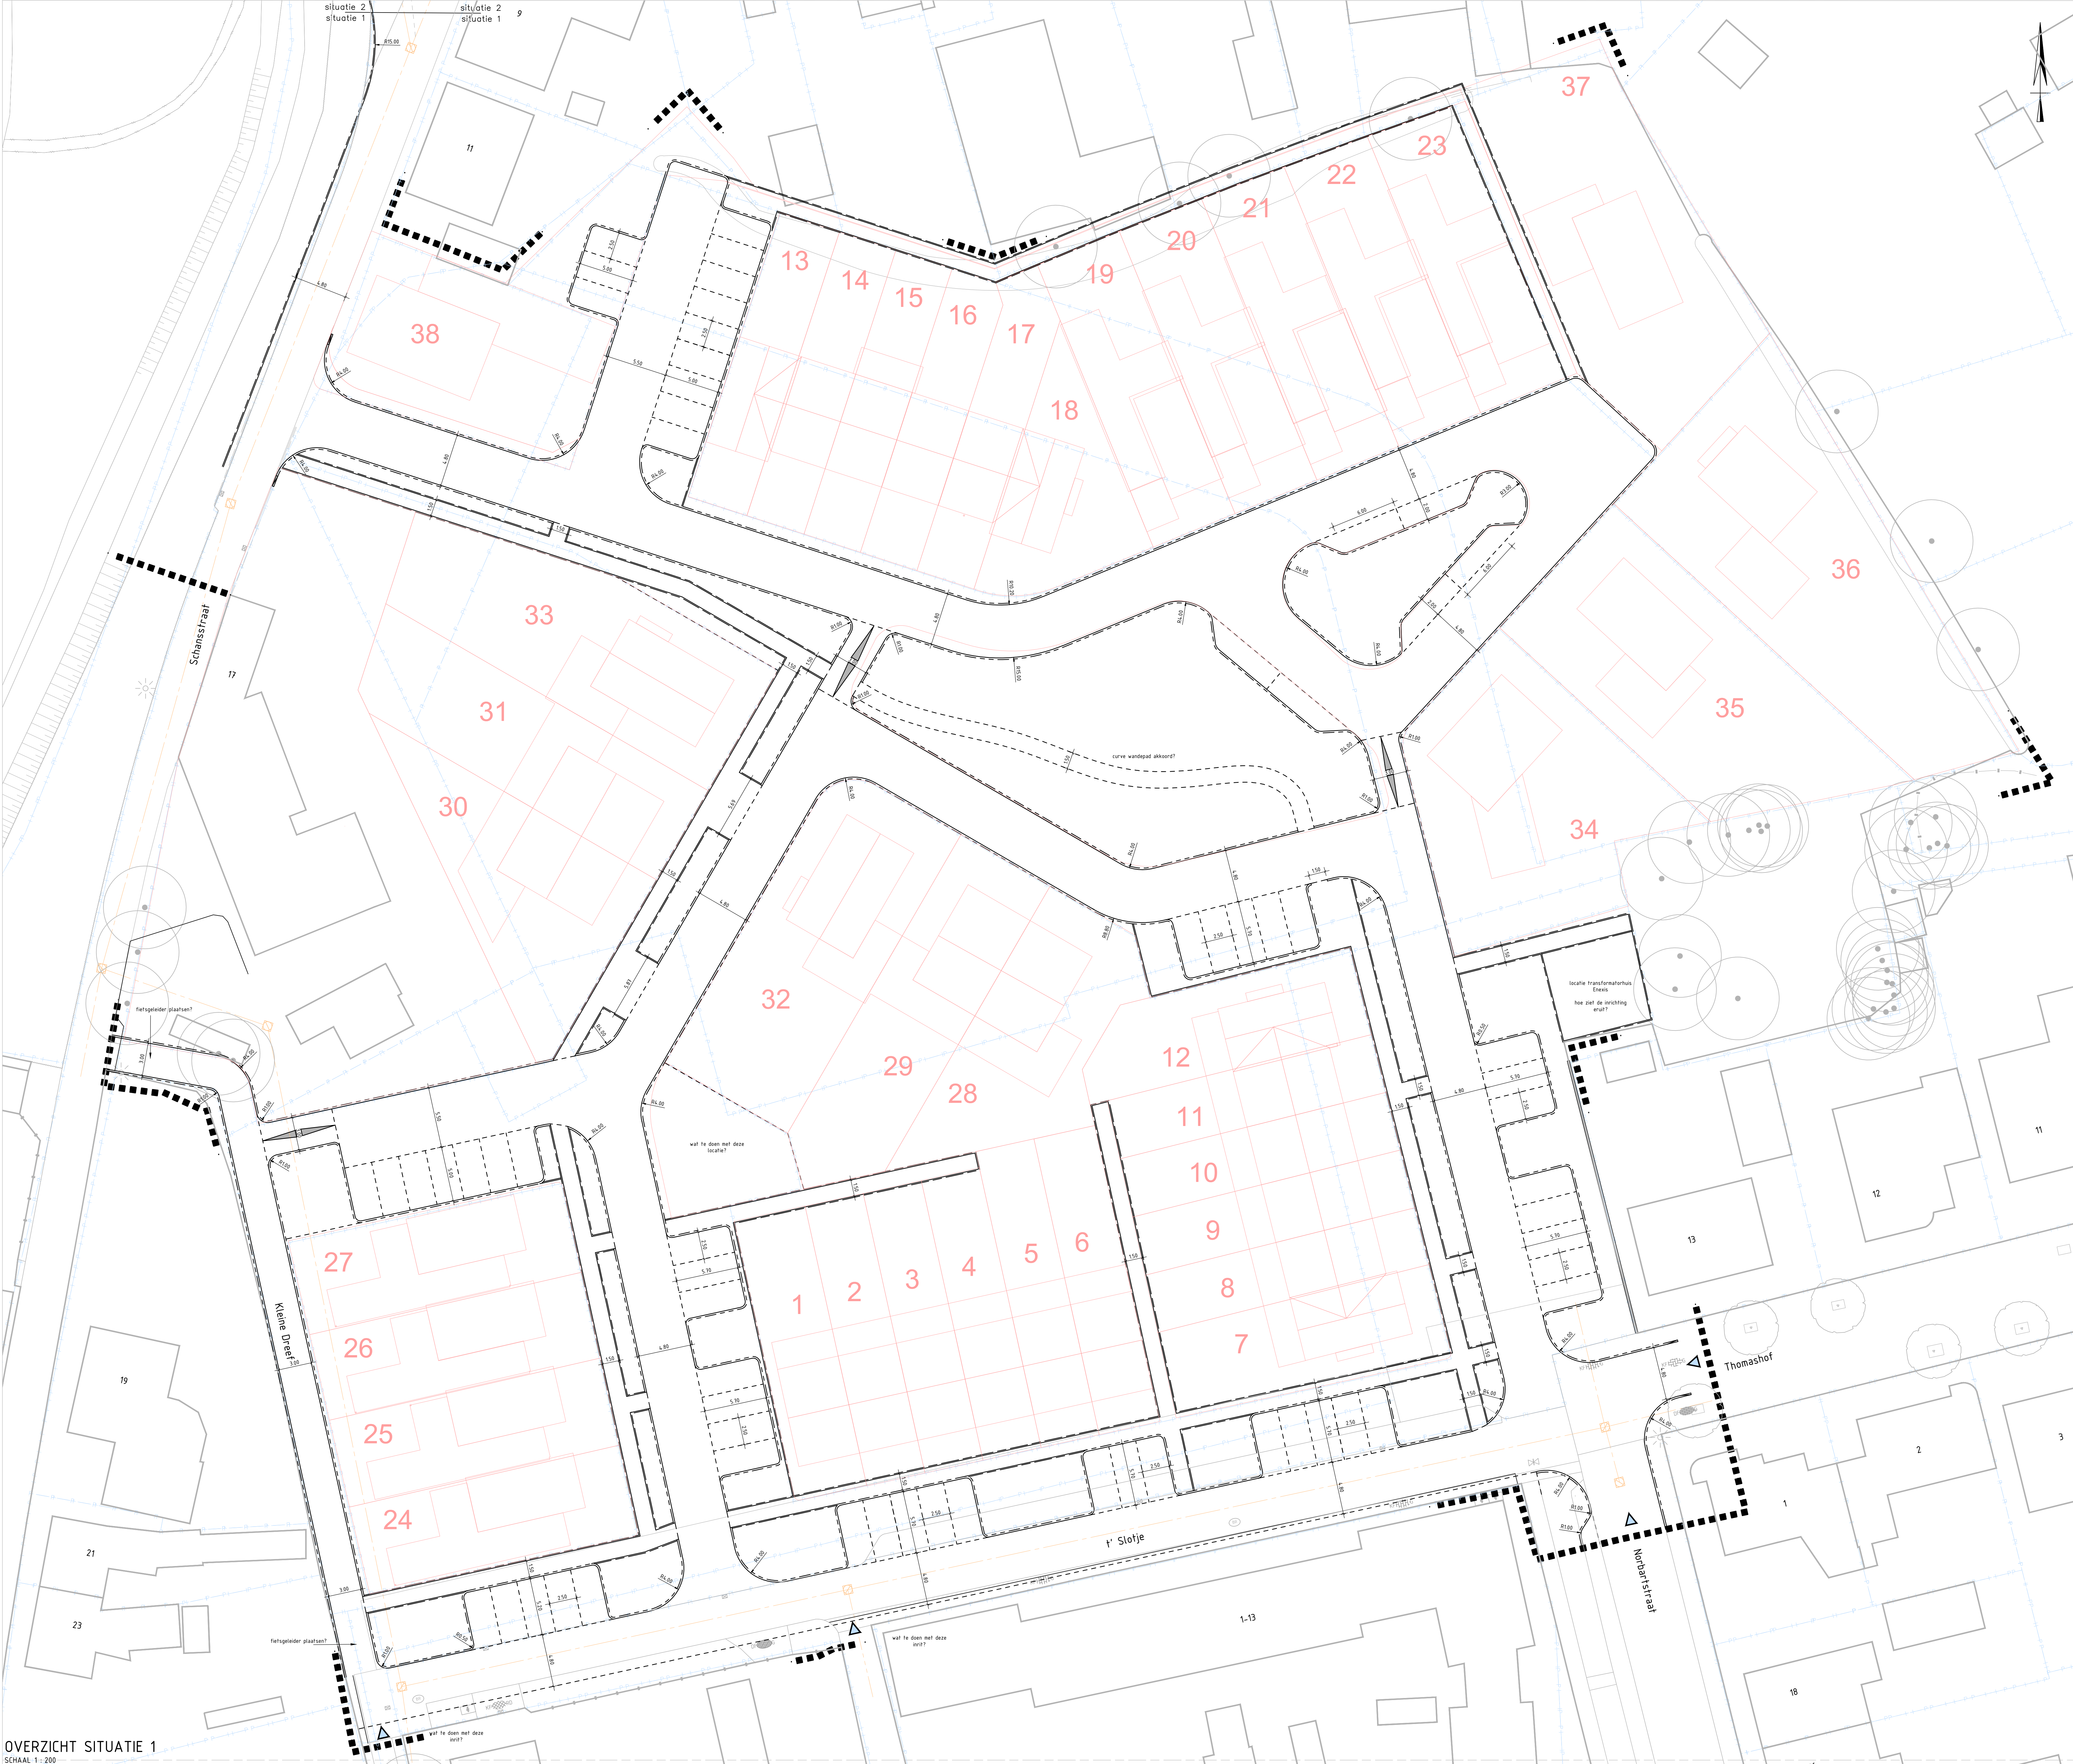

OVERZICHT SITUATIE 2
SCHAAL 1: 200

Verklaring

Algemeen

- werkgrans
- bestaande situatie
- perceelsgrens
- materialsgrens
- inrit / aansluitende weg

Verhardingen

- aanbrengen trottoirband - 130/150x250 mm
- aanbrengen opsluitband - 100x200 mm
- betonstraatstenen - kf - elleboogverband - grijs
- straatbakstenen - kf - keperverband - rood
- straatbakstenen - of - halfsteensverband - rood
- straatbakstenen - of - elleboogverband - grijs
- natuurstenen - kinderkeppen
- puinfundering

Riolering

- inspectieput
- transportleiding beton
- transportleiding pvc
- straatkolk

Groen

- haag
- verwijderen boom

Overig


- lichtmast
- straatnaambord
- verkeersbord
- afsluiter
- brandkraan
- nuts-kast

OPMERKINGEN

- Coördinatenstelsel RD (x, y);
- Maten in meters, tenzij anders vermeld;
- Materiaalmaten in centimeters, tenzij anders vermeld;
- Peilmaten in meters t.o.v. NAP, tenzij anders vermeld;
- Diameters in millimeters, tenzij anders vermeld;
- Maten exclusief aansluitingen en bij benadering.

OVERZICHT SITUATIE 1
SCHAAL 1: 200

Opdrachtgever		De Weelde Terheijden	
Onderaand		BRM Schansstraat Terheijden	
Betrokkende door		A. Ens	
Paraaf/Datum		12-12-2018	
Vrijgegeven door		A. Groeneveld	
Paraaf/Datum		12-12-2018	
Projectnummer		091804	
Bestelnummer		091804-002	
Formaat		A0	
Status - concept		Schakel 1/1	
De Weelde Terheijden		De Weelde Terheijden	
4271 CZ 505559		4271 CZ 505559	
T +31 (0)6 820348		T +31 (0)6 820348	
E vweg@atib.nl		E vweg@atib.nl	

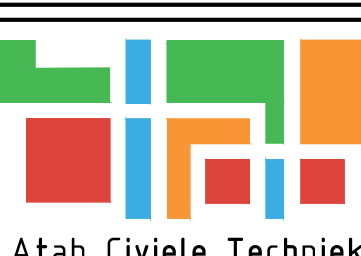

Atab Civiele Techniek
De Weelde Terheijden
4271 CZ 505559
T +31 (0)6 820348
E vweg@atib.nl