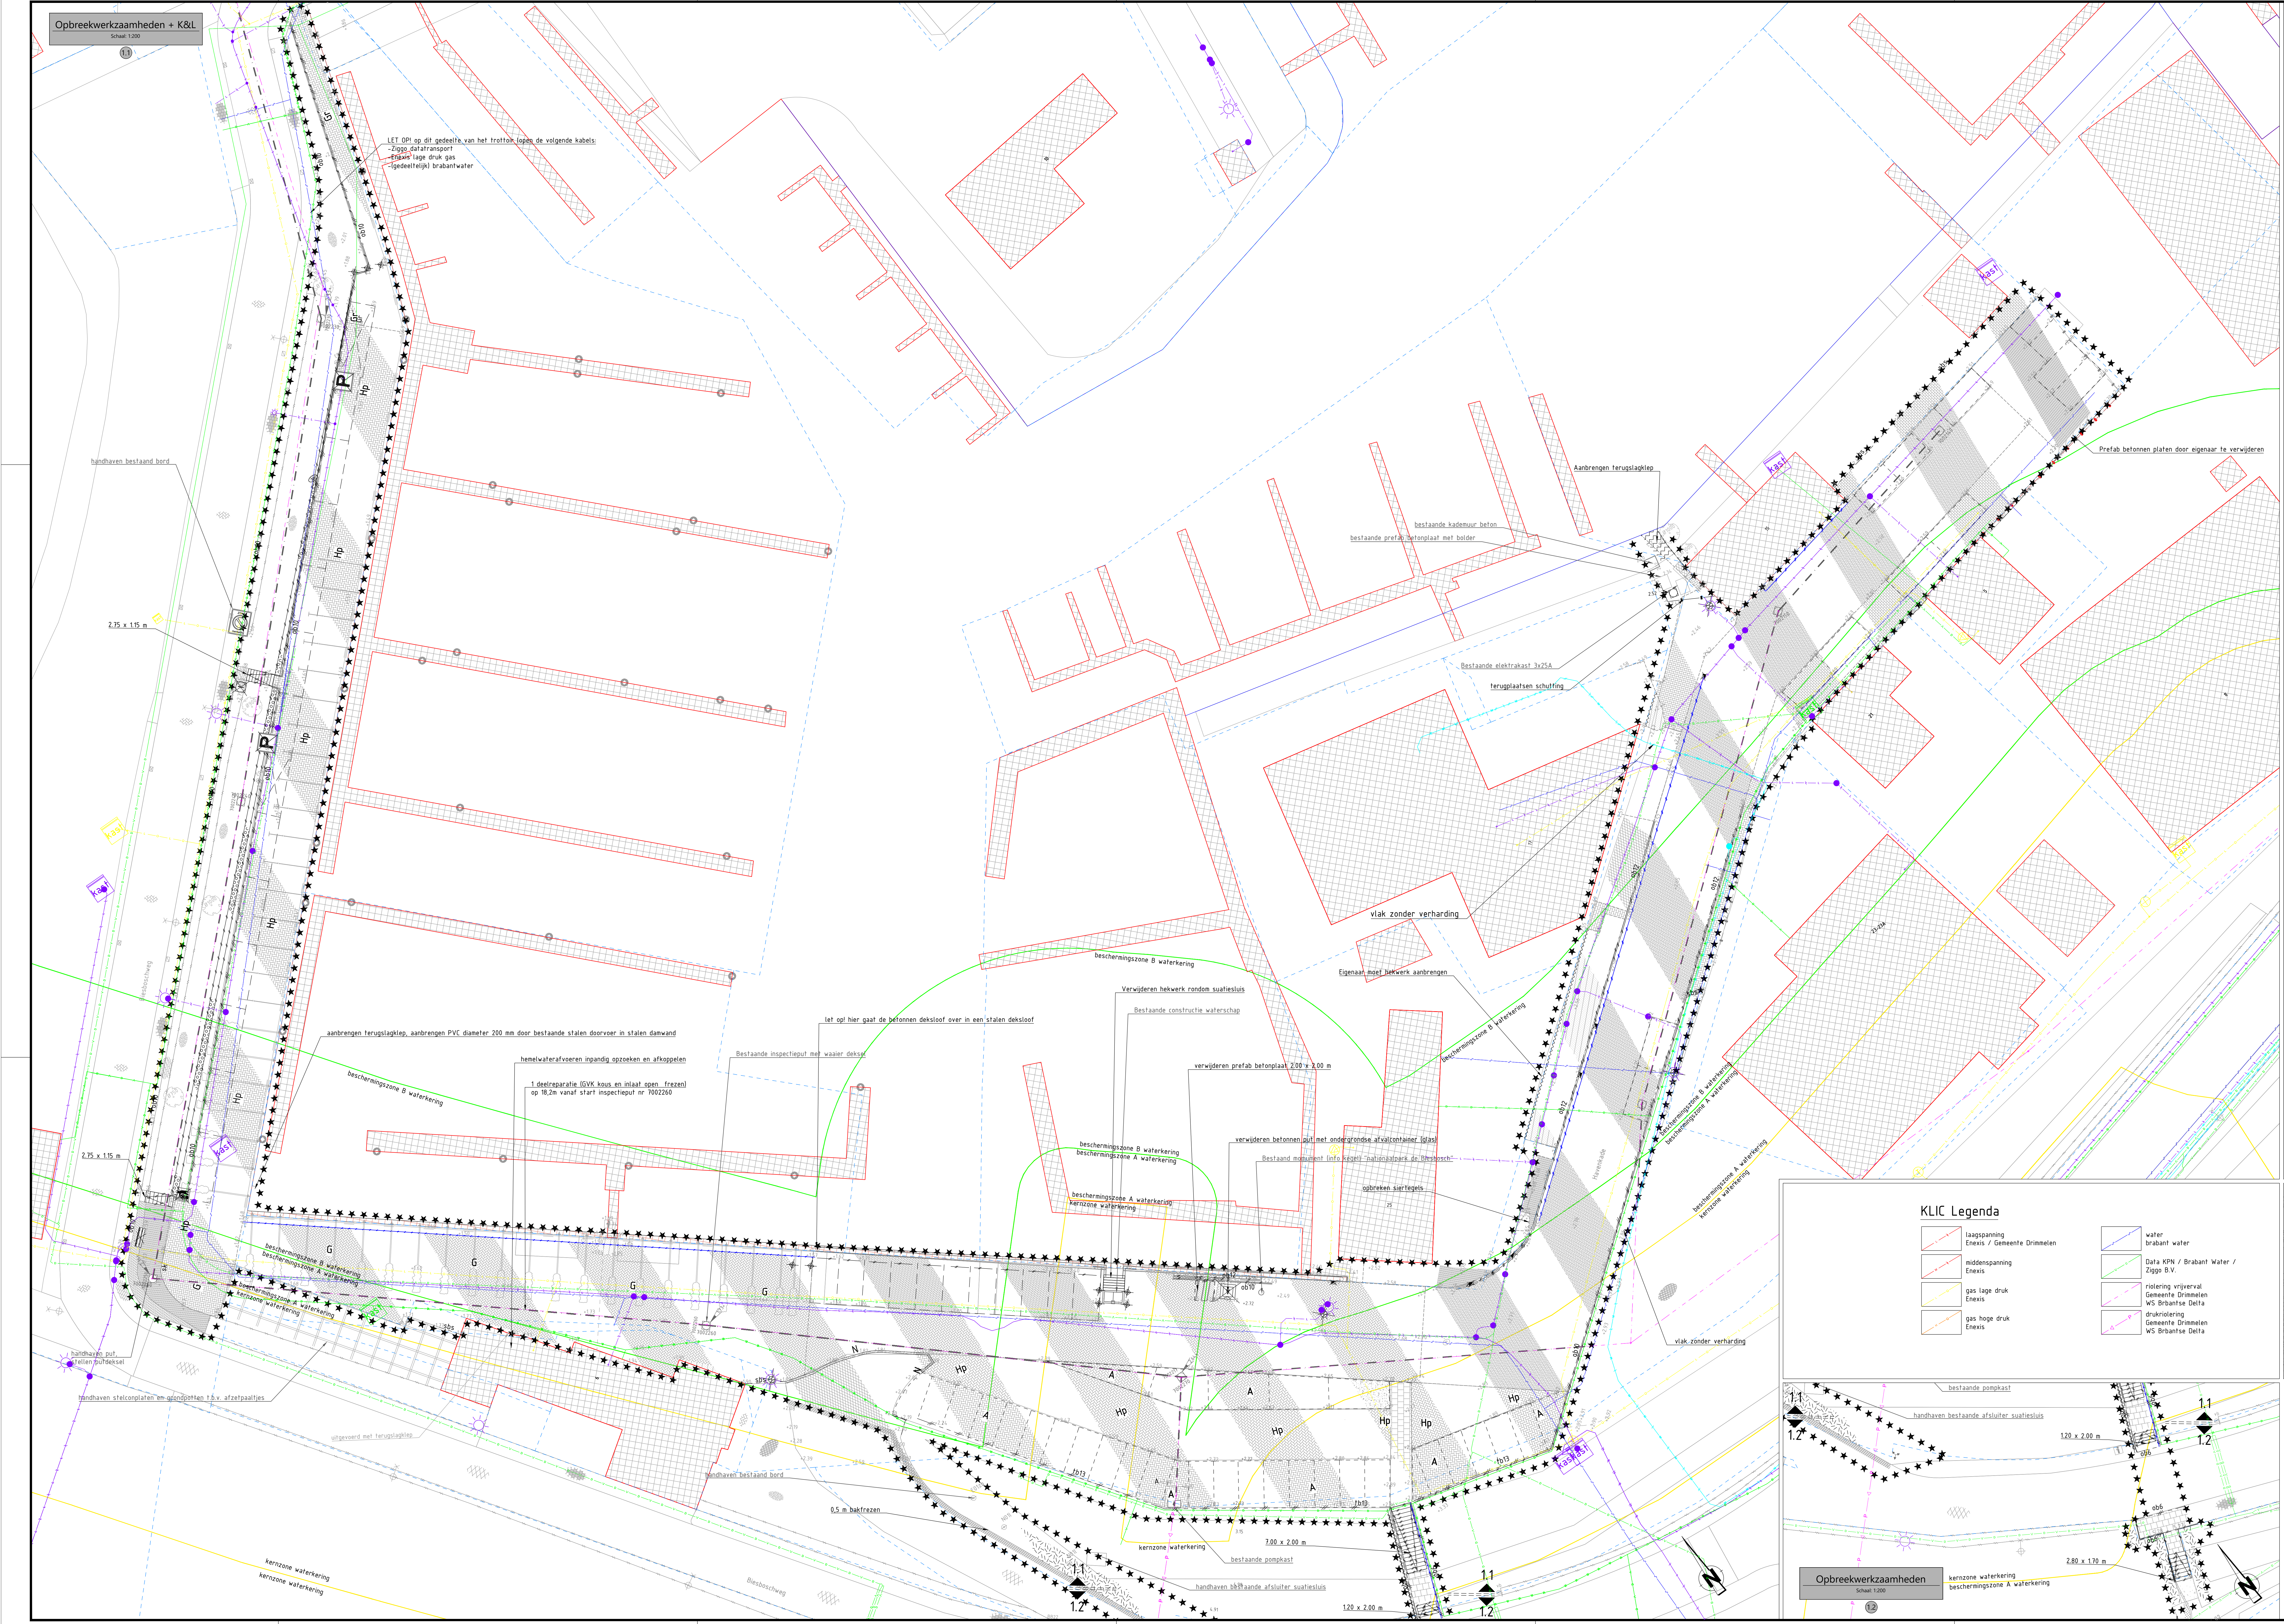
Opbreekwerkzaamheden + K&L
Schaal: 1:200
1.1
LET OP! op dit gedeelte van het trottoir lopen de volgende kabels:
-Ziggo datatransport
-Enexis lage druk gas
-(gedeeltelijk) brabantwater
Gr
ob10
P
Hp
handhaven bestaand bord
2.75 x 1.15 m
kast
Aanbrengen terugslagklep
bestaande kademuur beton
bestaande prefab betonplaat met bolder
Bestaande elektrakast 3x25A
terugplaatsen schutting
Prefab betonnen platen door eigenaar te verwijderen
sbs
ob12
vlak zonder verharding
Eigenaar moet hekwerk aanbrengen
beschermingszone B waterkering
Verwijderen hekwerk rondom suatiesluis
Bestaande constructie waterschap
let op! hier gaat de betonnen deksloof over in een stalen deksloof
aanbrengen terugslagklep, aanbrengen PVC diameter 200 mm door bestaande stalen doorvoer in stalen damwand
hemelwaterafvoeren inpandig opzoeken en afkoppelen
1 deelreparatie (GVK kous en inlaat open frezen)
op 18,2m vanaf start inspectieput nr 7002260
Bestaande inspectieput met waaier deksel
verwijderen prefab betonplaat 2.00 x 2.00 m
beschermingszone B waterkering
beschermingszone A waterkering
kernzone waterkering
verwijderen betonnen put met ondergrondse afvalcontainer (glas)
Bestaand monument (info kegel) "nationaalpark de Biesbosch"
opbreken siertegels
G
A
N
tb13
handhaven put,
stellen putdeksel
handhaven stelconplaten en grondpotten t.b.v. afzetpaaltjes
uitgevoerd met terugslagklep
handhaven bestaand bord
0,5 m bakfrezen
Biesboschweg
7.00 x 2.00 m
bestaande pompkast
handhaven bestaande afsluiter suatiesluis
1.20 x 2.00 m
1.2
kaskast
ob6
2.80 x 1.70 m
Opbreekwerkzaamheden
Schaal: 1:200
N

KLIC Legenda

L — N	laagspanning Enexis / Gemeente Drimmelen
M — N	middenspanning Enexis
L — O	gas lage druk Enexis
H — O	gas hoge druk Enexis
S — S	water brabant water
V — D	Data KPN / Brabant Water / Ziggo B.V.
	riolering vrijverval Gemeente Drimmelen WS Brbantse Delta
△ — P	drukriolering Gemeente Drimmelen WS Brbantse Delta

Legenda bestaand

	bestaande perceelgrens
	waterlijn
★ ★ ★ ★	werkgrens
	bestaand hekwerk
	bestaande betonnen/stalen deksloof
	bescherm- en kernzone waterkering
+ 3.88	bestaande hoogte in m t.o.v. NAP
	bestaande situatie BGT
	bestaande bebouwing
	asfaltverharding
	elementverharding
	trottoirtegels
	puinverharding
	struikgewas
N01l	verkeersbord / lichtmast/ meerpaal / vlaggenmast
	bestaande boom
	bestaande transportleiding
7002120 2.36+	bestaande inspectieput incl. putnummer en puthoogte

Legenda opbreken

	materiaalgrens
	opbreken kantverharding streklaag betonstraatsteen dikformaat
sbs	opbreken kantverharding streklaag straatbakstenen keiformaat
ob10	opbreken trottoirband 100x200 mm
ob12	opbreken opsluitband 120x200 mm
ob6	opbreken opsluitband 60x200 mm
ob8	opbreken opsluitband 80x200 mm
tb13	opbreken trottoirband 130/150 mm
	verwijderen leuning
	verwijderen hekwerk
	opbreken 6-streks molgoot straatbakstenen, dikformaat, kleur: rood
	opbreken 5-streks molgoot straatbakstenen, dikformaat, kleur: geel
	opbreken parkeervak markering
	zaagsnede verharding
	opbreken trap
N	opbreken rollaag natuursteen
	opbreken straatbakstenen dikformaat, halfsteensverband kleur: rood
	opbreken straatbakstenen dikformaat, keperverband, kleur: rood
	opbreken straatbakstenen keiformaat, halfsteensverband kleur: rood
	opbreken betonstraatstenen keiformaat, halfsteensverband, kleur: grijs
	opbreken straatbakstenen keiformaat, keperverband, kleur: rood
	opbreken betonstraatstenen keiformaat, elleboogband kleur: grijs
	opbreken gitruittegels 300x300x60 mm kleur: rood
	opbreken betontegels 300x300x80 mm kleur: grijs
Hp	opbreken betonstraatstenen keiformaat, elleboogverband kleur: heidepaars
A	opbreken betonstraatstenen keiformaat, elleboogverband kleur: antraciet
G	opbreken straatbakstenen keiformaat, keperverband kleur: geel
Gr	opbreken betonstraatstenen keiformaat, elleboogverband kleur: grijs
	opbreken in het werk stelconplaten
	opbreken asfaltverharding
	verwijderen zetstenen
	verwijderen begroeiing
	frezen terrein
	verwijderen halfverharding
	verwijderen lichtmasten
	verwijderen gemetselde inspectieput met stalen deksel
A	verwijderen ondergrondse afvalcontainer
	verwijderen afvalbak
P	verwijderen verkeersbord
	verwijderen zitbank
	verwijderen diamantkoppaal
	verwijderen trottoirkolk

coördinaten in meter [m] in het actueel RD-stelsel, tenzij anders vermeld
maten in meter [m], tenzij anders vermeld
materiaalmaten in millimeters [mm], tenzij anders vermeld
peilmaten in meter [m] t.o.v. NAP, tenzij anders vermeld
kabels en leidingen indicatief weergeven

Symbool	Wijziging	Datum	Getekend	Gecon.	Vrijgave	Omschrijving

opdrachtgever
Gemeente Drimmelen
A: Postbus 19
4920 AA Made
T: 140162
I: www.drimmelen.nl
E: gemeente@drimmelen.nl

project
Reconstructie
Oude Haven te Drimmelen

omschrijving
Bestektekening
Opbreekwerkzaamheden + K&L

R&L Consultants
A: Distributiestraat 31
4283 JN Giessen
T: 0183 - 30 71 73
I: www.rlconsultants.nl
E: info@rlconsultants.nl

getekend	gecontroleerd	datum	documentstatus	versie
A. Fatehifar	F.J.M. Hazen	14-07-2021	DEFINITIEF	---

besteksnummer	formaat	schaal	bladnr.	van	projectnummer	tekeningnummer
1098.03	841x1399	1:200	1	1	RL19GD1098.03	1098.03-BE-01

bestandsnaam : 20210714_1098.03-BE Oude haven.dwg
sheetnaam: 01- Opbreekwerkzaamheden + K&L