



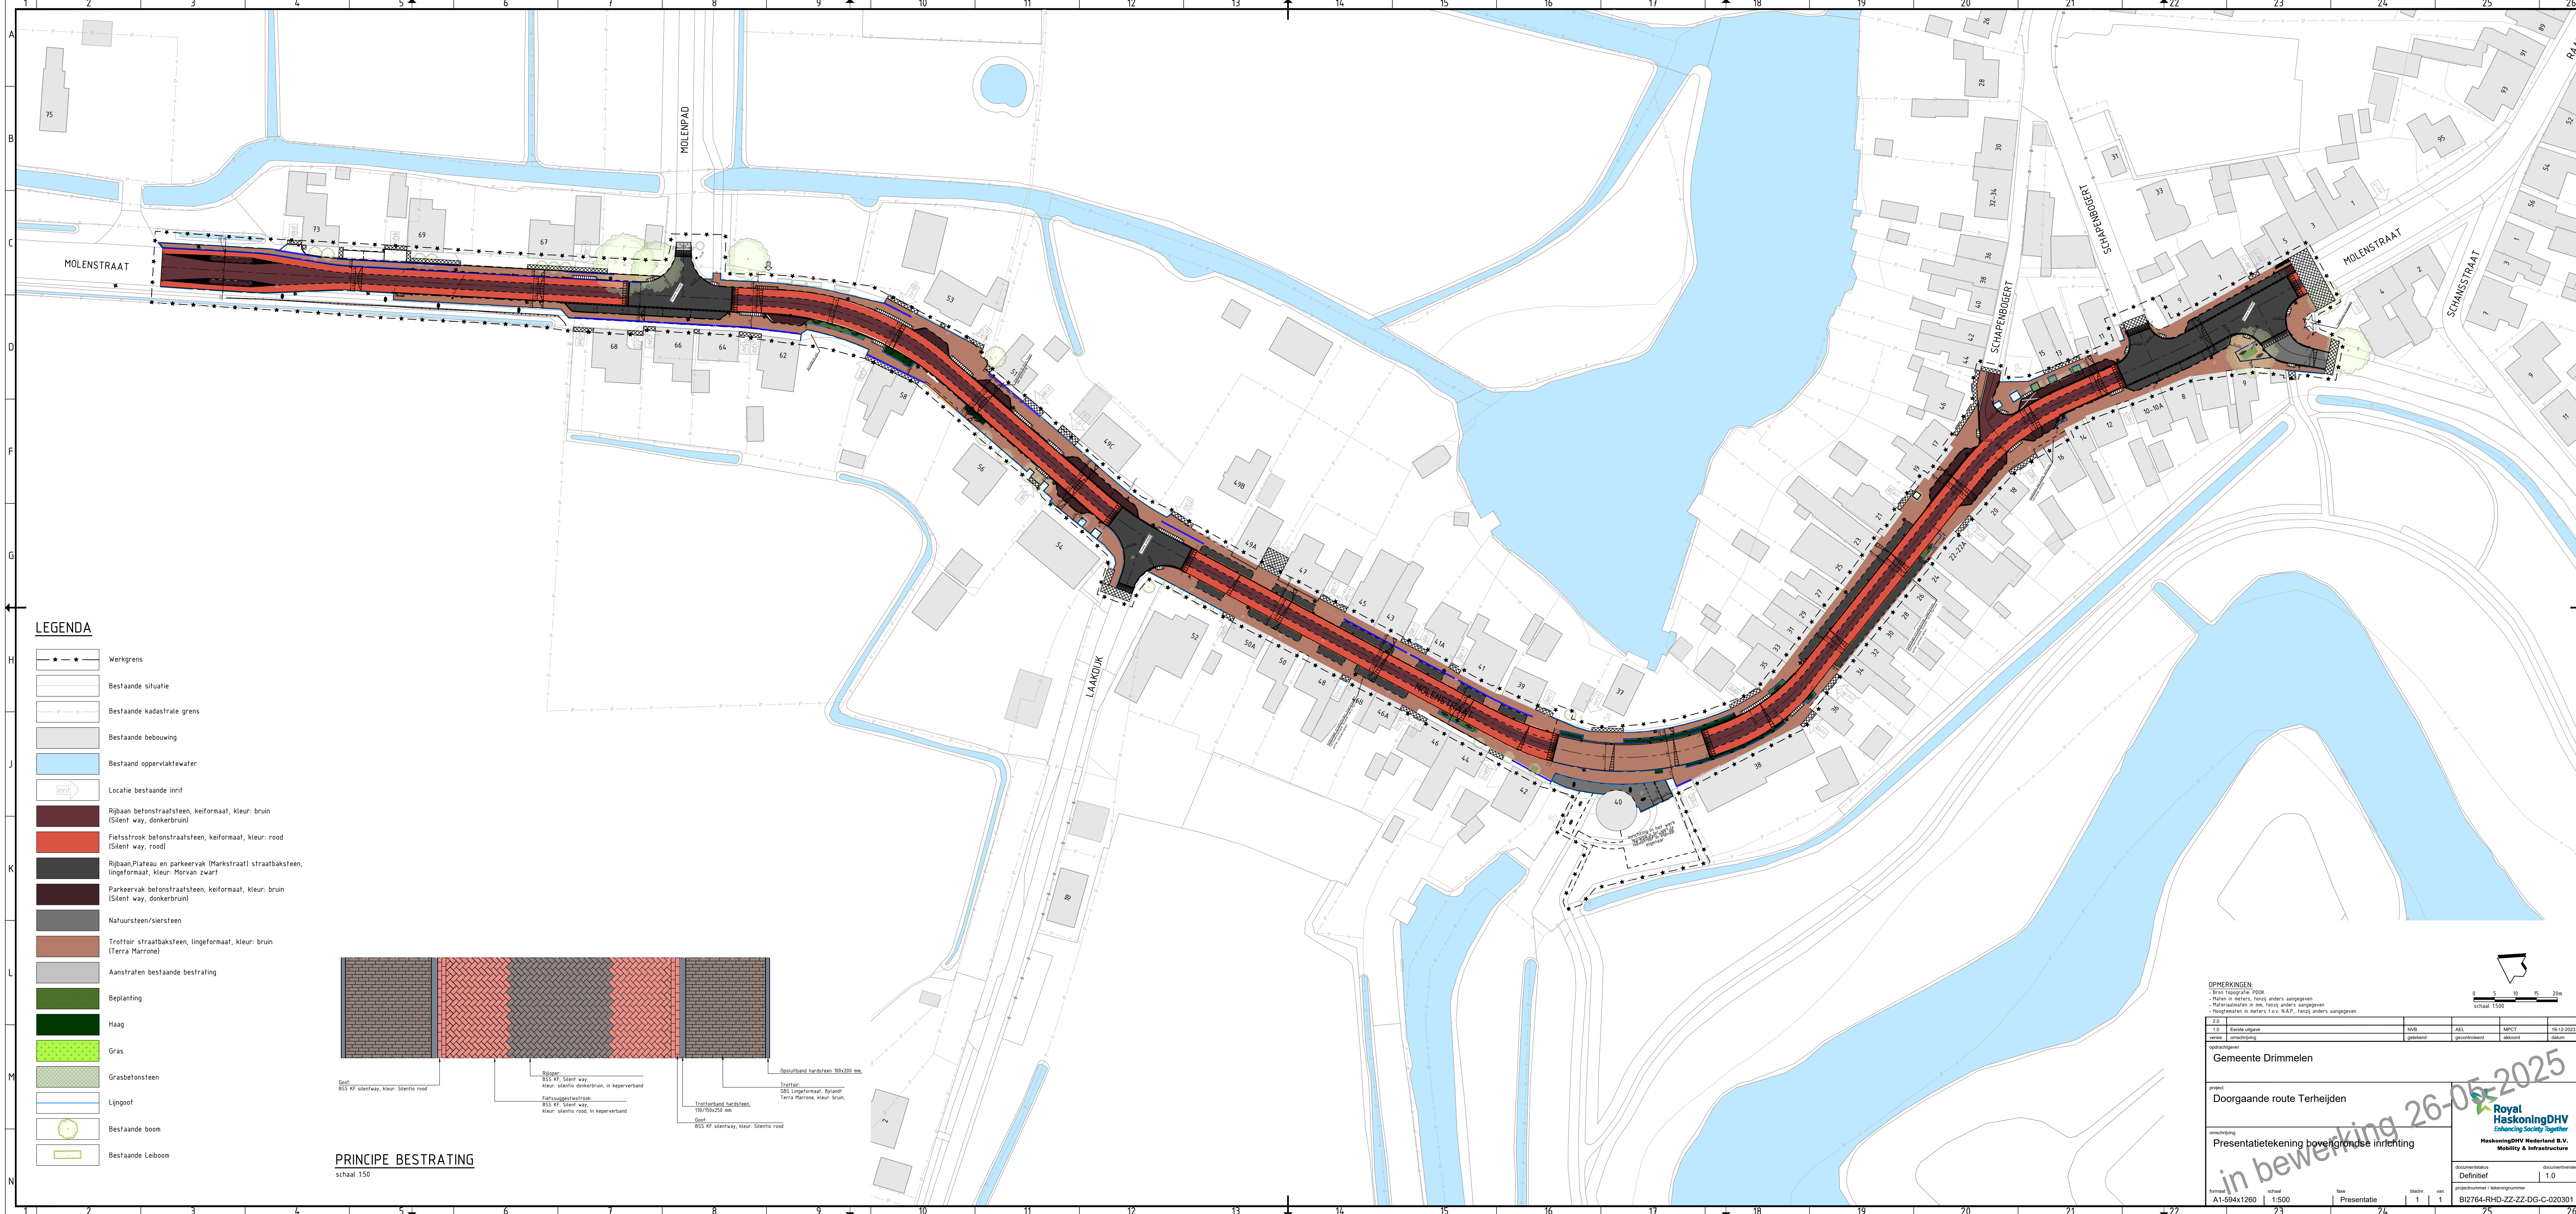

LEGENDA

- Werkgrens
- Bestaande situatie
- Bestaande kadastrale grens
- Bestaande bebouwing
- Bestaand oppervlaktewater
- Locatie bestaande inrit
- Rijbaan betonstraatsteen, keiformaat, kleur: bruin (Silent way, donkerbruin)
- Fietsstrook betonstraatsteen, keiformaat, kleur: rood (Silent way, rood)
- Rijbaan/Plateau en parkeervak (Marktstraat) straatbaksteen, lingeformaat, kleur: Morvan zwart
- Parkeervak betonstraatsteen, keiformaat, kleur: bruin (Silent way, donkerbruin)
- Natuursteen/siersteen
- Trottoir straatbaksteen, lingeformaat, kleur: bruin (Terra Marrone)
- Aanstraten bestaande bestrating
- Beplanting
- Haag
- Gras
- Grasbetonsteen
- Lijngoot
- Bestaande boom
- Bestaande Leiboom

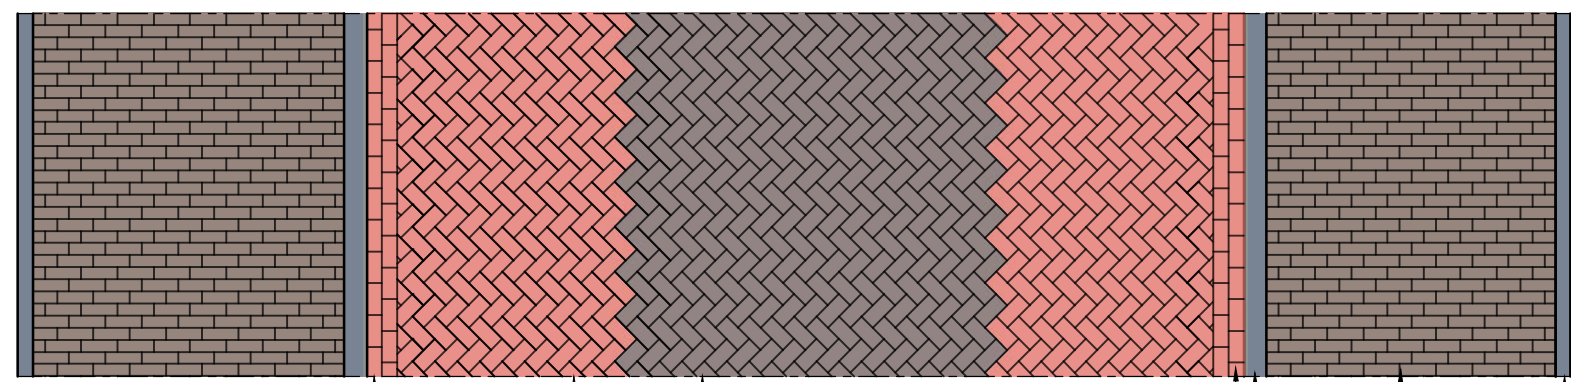

PRINCIPE BESTRATING
schaal 150

OPMERKINGEN:
- Bron topografie: PROOK
- Maten in meters, tenzij anders aangegeven
- Materiaalmaten in mm, tenzij anders aangegeven
- Hoogtenaten in meters t.o.v. N.A.P., tenzij anders aangegeven

0 5 10 15 20m
schaal 1500

Z.D.	Eerste uitgave	W.D.	ASL	MPCT	16-12-2023
versie	ontwerptekening	gepland	gecontroleerd	akkoord	datum
opdrachtgever	Gemeente Drimmelen				
project	Doorgaande route Terheijden				
omschrijving	Presentatietekening bovengrondse inrichting				
documentstatus	Definitief				
documentnummer / tekeningnummer	BI2764-RHD-ZZ-ZZ-DG-C-020301				
formaat	A1-594x1260	schaal	1:500	type	Presentatie
bladzijde	1	van	1		

in bewerking 26-05-2025

Royal HaskoningDHV
Enhancing Society Together
HaskoningDHV Nederland B.V.
Mobility & Infrastructure