



Kader 1

SCHAAL 1: 200

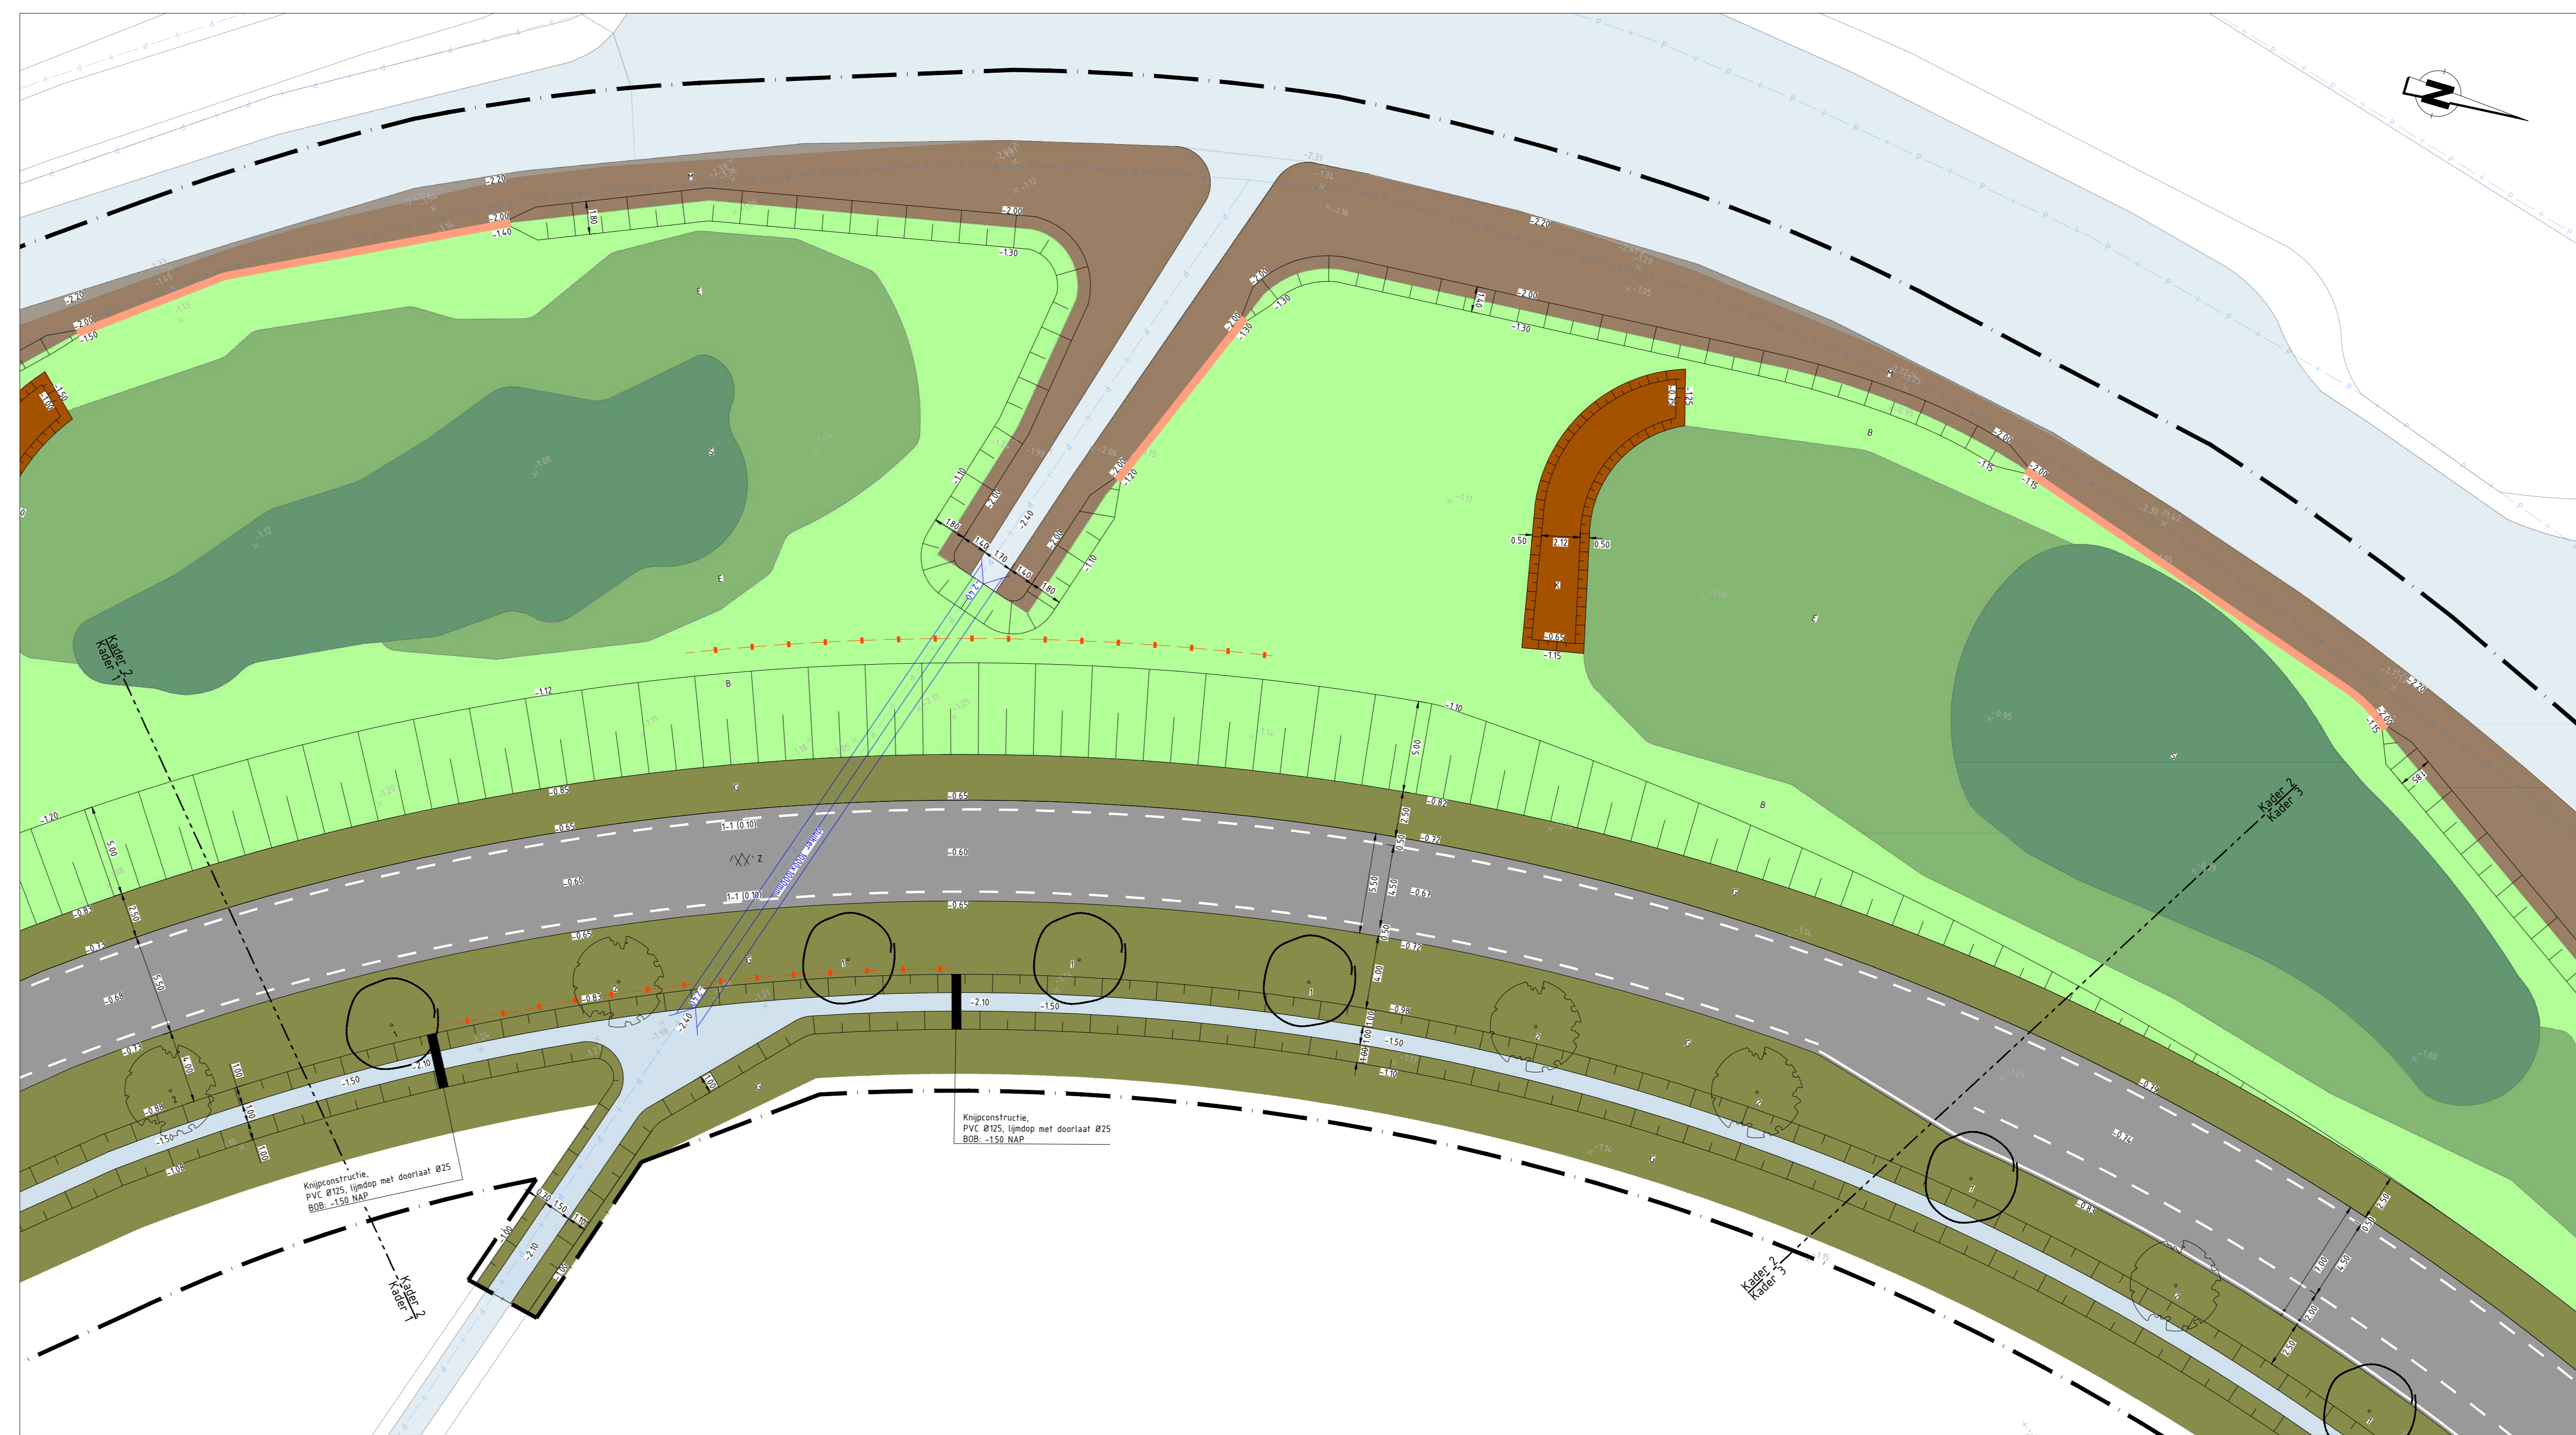

Kader 2


SCHAAL 1: 200

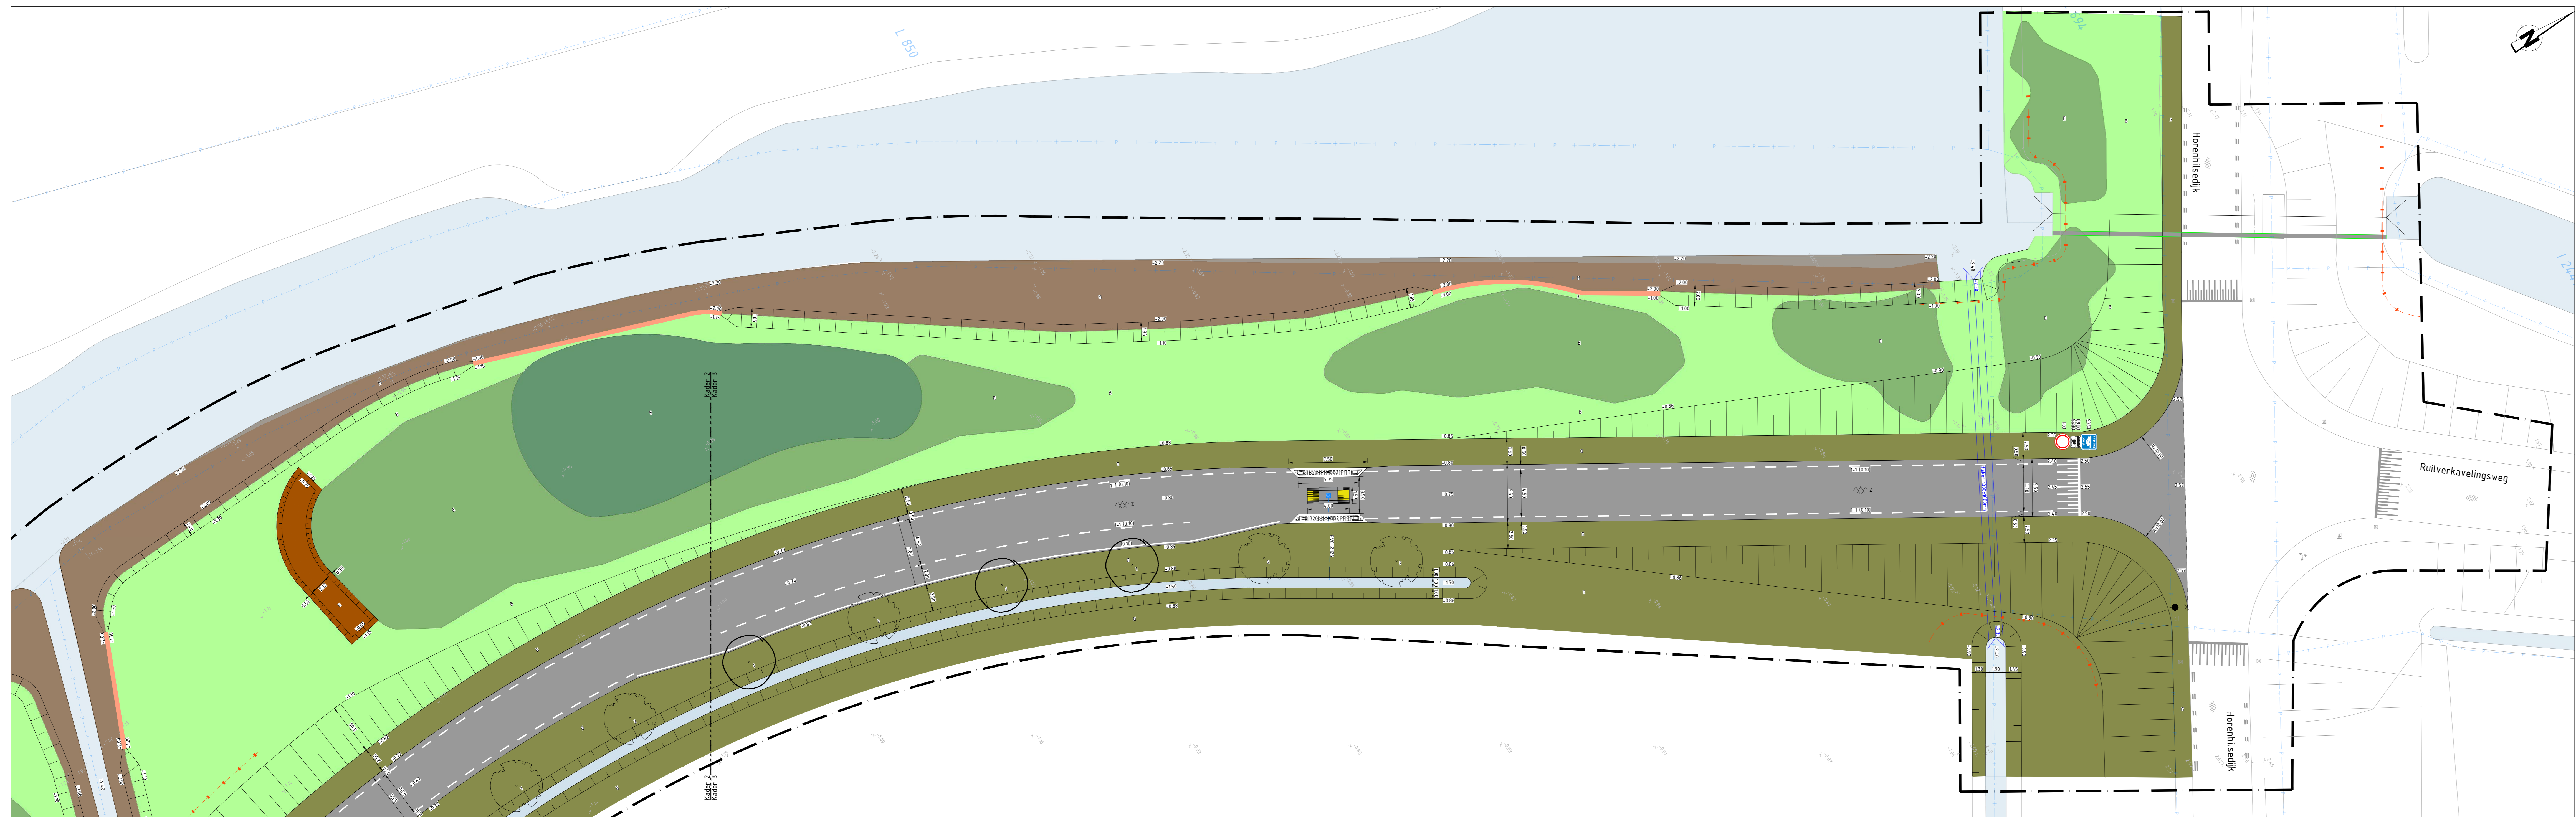

Kader 3

SCHAAL 1: 200

- Legenda Algemeen**
- Gransgrens
 - Parkgransgrens
 - Parkgransgrens
 - Nieuwe hoogte 1 x 1 NAP in m
 - Bestaande hoogte 1 x 1 NAP in m
- Kantopstelling**
- Trottoirbreedte 80/20/200 mm
- Verharding**
- Kant verharding
 - Kant, soort: steen, vloeren: eventueel
 - Graveldekking, 100/40/100 mm
 - Plaveien
 - Beton (in verband met)
 - Bestand - beton
 - Bestand - betonbetting
- Markering**
- Langzaamrijding 1,5 km/h
 - Langzaamrijding 30 km/h
 - Markering taludwal
- Water**
- Water
- Gras**
- Gras
 - Beestvrij grasland
 - Pleinzone
 - Eekhoornrijpe
 - Struik
 - Kale grondwal
 - Afkissende waterkant
- Tuif**
- Boom, soort: Salix alba (Eikene wig, geest)
 - Boom, soort: Alnus glutinosa (Quercus, etc)
- Ridderling**
- Straatkant
 - Kalkedijk P.V.C. 405 mm
- Dwars**
- Dwars met funderingspaal, afmetingen: 100x100x1000
 - Funderingspaal, in bestaande of niet
 - Funderingspaal, in bestaande of niet, met ondergrond
 - P.V.C. 405, 405 mm met diameter: 405
 - 405 - 100 mm
 - Schuifplaat
- Verkeersborden**
- Verkeersbord type 001
 - Verkeersbord type 011
 - Verkeersbord type 005
 - Verkeersbord type 003
 - Verkeersbord type 125
 - Verkeersbord type 003
 - Verkeersbord type 003
 - Verkeersbord type 010
 - Reguleerbaar verkeersbord
 - Hoofdweg (blauw)
 - Hoofdweg (rood)

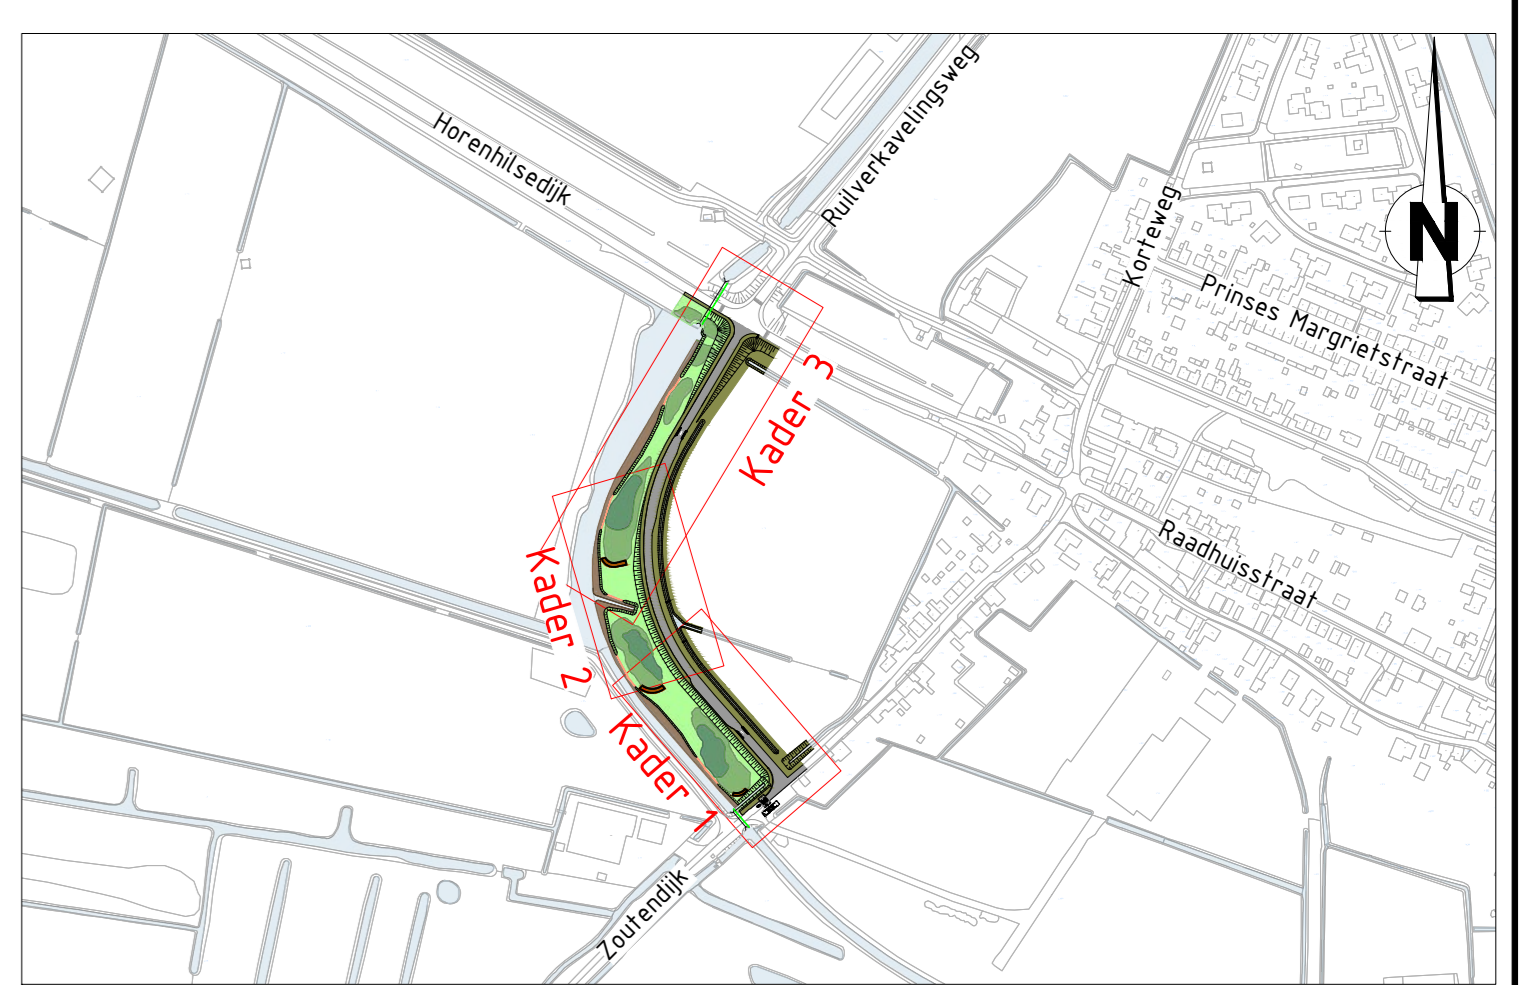

Situatieoverzicht

SCHAAL 1: 5000

OPMERKINGEN

- Coördinaatsysteem RD (x, y)
- Maten in meters, tenzij anders vermeld.
- Materiaalnamen in millimeters, tenzij anders vermeld.
- Palletmaten in meters 1 x 1 NAP, tenzij anders vermeld.
- Diameteren in millimeters, tenzij anders vermeld.
- Maten exclusief kantopstelling.
- Ligging kabels en leiding zijn ter indicatie.

Veren	Datum	Samenwerk	Omschrijving

Gemeente Drimmelen

Uitwerking Horenhilsedijk - Zoutendijk

Definitief Ontwerp

Bovengrondse Infra

Samenwerk	Geplaatst door	Vrijgegeven door	Projectnummer	Paraf
RvE	L.v.	GP	092313	(A0) 841x580 mm
Paraf/Datum	Paraf/Datum	Paraf/Datum	Bestandsnummer	Tekeningnummer
21-06-2024	21-06-2024	21-06-2024	092313-WD-BG-02	092313-WD-BG-02

Atab civiele techniek

Verkeersbord 513
2011 L. Verkeersbord
1-11 003 0000

E-vestigingslocatie:

Blad 1 van 1